

Приложение № 1  
к правилам землепользования и застройки  
Белогорьевского сельского поселения  
Подгоренского муниципального района  
Воронежской области

СВЕДЕНИЯ О ГРАНИЦАХ ТЕРРИТОРИАЛЬНЫХ ЗОН,  
СОДЕРЖАЩИЕ ГРАФИЧЕСКОЕ ОПИСАНИЕ МЕСТОПОЛОЖЕНИЯ  
ГРАНИЦ ТЕРРИТОРИАЛЬНЫХ ЗОН, ПЕРЕЧЕНЬ КООРДИНАТ  
ХАРАКТЕРНЫХ ТОЧЕК ГРАНИЦ ТЕРРИТОРИАЛЬНЫХ ЗОН  
СЕЛА БЕЛОГОРЬЕ

## ОПИСАНИЕ МЕСТОПОЛОЖЕНИЯ ГРАНИЦ

Зона застройки индивидуальными жилыми домами села Белогорье – Ж1/1

---

(наименование объекта, местоположение границ которого описано  
(далее - объект)

## Раздел 1

Сведения об объекте		
№ п/п	Характеристики объекта	Описание характеристик
1	2	3
1	Местоположение объекта	Воронежская область, Подгоренский муниципальный район, Белогорьевское сельское поселение, село Белогорье
2	Площадь объекта $\pm$ величина погрешности определения площади ( $P \pm \Delta P$ )	4306241 $\pm$ 7263 м <sup>2</sup>
3	Иные характеристики объекта	-

## Раздел 2

Сведения о местоположении границ объекта					
1. Система координат: МСК - 36, зона 1					
2. Сведения о характерных точках границ объекта					
Обозначение характерных точек границ	Координаты, м		Метод определения координат характерной точки	Средняя квадратическая погрешность положения характерной точки (Mt), м	Описание обозначения точки на местности (при наличии)
	X	Y			
1	2	3	4	5	6
1	385467.60	1355159.87	Картометрический	1.00	-
2	385357.72	1355693.72	Картометрический	1.00	-
3	385437.57	1355722.56	Картометрический	1.00	-
4	385464.72	1355772.99	Картометрический	1.00	-
5	385414.29	1355955.98	Картометрический	1.00	-
6	385325.56	1356130.87	Картометрический	1.00	-
7	385295.19	1356201.14	Картометрический	1.00	-
8	385276.78	1356262.46	Картометрический	1.00	-
9	385263.63	1356326.39	Картометрический	1.00	-
10	385248.24	1356361.02	Картометрический	1.00	-
11	385221.74	1356391.61	Картометрический	1.00	-
12	385203.72	1356425.18	Картометрический	1.00	-
13	385174.18	1356516.12	Картометрический	1.00	-
14	385169.00	1356583.72	Картометрический	1.00	-
15	385159.50	1356652.80	Картометрический	1.00	-
16	385117.10	1356649.04	Картометрический	1.00	-
17	385124.72	1356733.66	Картометрический	1.00	-
18	385120.14	1356785.10	Картометрический	1.00	-
19	385095.72	1356928.45	Картометрический	1.00	-
20	385093.28	1356988.02	Картометрический	1.00	-
21	385099.15	1357073.32	Картометрический	1.00	-
22	385103.14	1357146.68	Картометрический	1.00	-
23	385106.56	1357181.90	Картометрический	1.00	-
24	385104.56	1357210.25	Аналитический	0.10	-
25	385094.76	1357212.20	Аналитический	0.10	-
26	385052.98	1357219.07	Аналитический	0.10	-
27	385021.44	1357226.33	Аналитический	0.10	-
28	384972.03	1357230.35	Аналитический	0.10	-
29	384960.68	1357228.74	Аналитический	0.10	-
30	384937.89	1357234.50	Аналитический	0.10	-
31	384855.56	1357239.98	Аналитический	0.10	-
32	384818.72	1357249.02	Аналитический	0.10	-
33	384811.52	1357221.44	Аналитический	0.10	-
34	384838.83	1357149.50	Картометрический	1.00	-
35	384848.17	1356868.56	Картометрический	1.00	-

1	2	3	4	5	6
36	384871.66	1356704.93	Картометрический	1.00	-
37	384811.24	1356702.25	Картометрический	1.00	-
38	384801.91	1356625.17	Аналитический	0.10	-
39	384804.44	1356582.77	Аналитический	0.10	-
40	384812.02	1356558.12	Картометрический	1.00	-
41	384874.93	1356487.32	Картометрический	1.00	-
42	384838.75	1356479.27	Картометрический	1.00	-
43	384810.41	1356468.25	Картометрический	1.00	-
44	384794.66	1356459.34	Картометрический	1.00	-
45	384817.89	1356392.70	Картометрический	1.00	-
46	384821.42	1356356.23	Картометрический	1.00	-
47	384803.82	1356325.96	Картометрический	1.00	-
48	384761.09	1356292.94	Картометрический	1.00	-
49	384716.98	1356229.06	Картометрический	1.00	-
50	384808.64	1356129.52	Картометрический	1.00	-
51	384876.94	1356126.66	Картометрический	1.00	-
52	384934.61	1356137.46	Картометрический	1.00	-
53	384957.00	1356159.93	Картометрический	1.00	-
54	384945.86	1356239.72	Картометрический	1.00	-
55	384957.25	1356261.54	Картометрический	1.00	-
56	384958.98	1356314.10	Картометрический	1.00	-
57	384977.72	1356316.22	Картометрический	1.00	-
58	385003.50	1356295.44	Картометрический	1.00	-
59	385024.66	1356201.16	Картометрический	1.00	-
60	385016.30	1356169.89	Картометрический	1.00	-
61	385046.14	1356096.54	Картометрический	1.00	-
62	385127.51	1355714.90	Картометрический	1.00	-
63	385183.47	1355714.31	Картометрический	1.00	-
64	385206.91	1355675.96	Картометрический	1.00	-
65	385229.78	1355677.54	Картометрический	1.00	-
66	385244.44	1355627.60	Картометрический	1.00	-
67	385225.98	1355619.45	Картометрический	1.00	-
68	385239.01	1355571.67	Картометрический	1.00	-
69	385211.32	1355551.04	Картометрический	1.00	-
70	385203.18	1355532.58	Картометрический	1.00	-
71	385163.26	1355513.65	Картометрический	1.00	-
72	385178.90	1355464.98	Картометрический	1.00	-
73	385214.70	1355461.02	Картометрический	1.00	-
74	385234.38	1355357.54	Картометрический	1.00	-
75	385264.17	1355232.70	Картометрический	1.00	-
76	385313.27	1355134.68	Картометрический	1.00	-
1	385467.60	1355159.87	Картометрический	1.00	-
77	385083.98	1357283.07	Аналитический	0.10	-
78	385024.22	1357485.54	Картометрический	1.00	-
79	385009.18	1357553.17	Картометрический	1.00	-
80	384992.14	1357627.20	Картометрический	1.00	-
81	384977.52	1357674.40	Картометрический	1.00	-

1	2	3	4	5	6
82	384921.02	1357796.32	Картометрический	1.00	-
83	384936.71	1357786.34	Картометрический	1.00	-
84	384947.34	1357775.61	Картометрический	1.00	-
85	385134.22	1357633.28	Картометрический	1.00	-
86	385081.13	1357569.63	Картометрический	1.00	-
87	385080.46	1357560.78	Картометрический	1.00	-
88	385083.98	1357552.64	Картометрический	1.00	-
89	385104.24	1357523.11	Картометрический	1.00	-
90	385152.63	1357568.07	Картометрический	1.00	-
91	385178.59	1357598.74	Картометрический	1.00	-
92	385197.75	1357586.55	Картометрический	1.00	-
93	385289.50	1357450.27	Картометрический	1.00	-
94	385372.20	1357315.87	Картометрический	1.00	-
95	385375.10	1357316.12	Картометрический	1.00	-
96	385521.90	1357328.99	Картометрический	1.00	-
97	385543.89	1357330.54	Картометрический	1.00	-
98	385595.68	1357401.40	Картометрический	1.00	-
99	385613.76	1357516.70	Картометрический	1.00	-
100	385611.66	1357517.97	Картометрический	1.00	-
101	385580.23	1357546.97	Картометрический	1.00	-
102	385554.98	1357586.54	Картометрический	1.00	-
103	385505.59	1357679.43	Картометрический	1.00	-
104	385481.65	1357762.45	Картометрический	1.00	-
105	385471.90	1357773.42	Картометрический	1.00	-
106	385318.28	1357840.58	Картометрический	1.00	-
107	385262.34	1357857.81	Картометрический	1.00	-
108	385188.81	1357887.02	Картометрический	1.00	-
109	385073.15	1357956.08	Картометрический	1.00	-
110	385029.08	1357971.55	Картометрический	1.00	-
111	384993.60	1357979.39	Картометрический	1.00	-
112	384961.02	1357983.74	Картометрический	1.00	-
113	384959.52	1357979.54	Картометрический	1.00	-
114	384953.81	1357981.34	Картометрический	1.00	-
115	384952.93	1357985.08	Картометрический	1.00	-
116	384923.05	1357990.95	Картометрический	1.00	-
117	384782.88	1358011.20	Картометрический	1.00	-
118	384780.78	1358005.10	Картометрический	1.00	-
119	384773.70	1358006.14	Картометрический	1.00	-
120	384768.33	1358010.85	Картометрический	1.00	-
121	384606.21	1358005.25	Картометрический	1.00	-
122	384475.35	1357994.05	Картометрический	1.00	-
123	384442.54	1357998.34	Картометрический	1.00	-
124	384442.55	1357989.96	Картометрический	1.00	-
125	384438.55	1357988.45	Картометрический	1.00	-
126	384432.98	1357999.90	Картометрический	1.00	-
127	384424.44	1358003.13	Картометрический	1.00	-
128	384423.23	1358008.70	Картометрический	1.00	-
129	384436.95	1358016.04	Картометрический	1.00	-

1	2	3	4	5	6
130	384368.89	1358232.90	Картометрический	1.00	-
131	384363.59	1358233.41	Картометрический	1.00	-
132	384362.94	1358237.29	Картометрический	1.00	-
133	384366.11	1358240.90	Картометрический	1.00	-
134	384348.16	1358319.10	Картометрический	1.00	-
135	384339.81	1358320.21	Картометрический	1.00	-
136	384339.04	1358325.89	Картометрический	1.00	-
137	384344.83	1358331.81	Картометрический	1.00	-
138	384325.10	1358414.41	Картометрический	1.00	-
139	384294.76	1358482.97	Картометрический	1.00	-
140	384274.04	1358477.87	Картометрический	1.00	-
141	384271.67	1358485.02	Картометрический	1.00	-
142	384282.59	1358494.54	Картометрический	1.00	-
143	384252.77	1358528.13	Картометрический	1.00	-
144	384172.10	1358627.34	Картометрический	1.00	-
145	384169.76	1358625.24	Картометрический	1.00	-
146	384154.48	1358610.88	Картометрический	1.00	-
147	384149.47	1358600.47	Картометрический	1.00	-
148	384146.84	1358596.29	Картометрический	1.00	-
149	384142.80	1358587.58	Картометрический	1.00	-
150	384131.53	1358560.73	Картометрический	1.00	-
151	384123.21	1358563.30	Картометрический	1.00	-
152	384117.38	1358565.28	Картометрический	1.00	-
153	384121.31	1358585.50	Картометрический	1.00	-
154	384112.49	1358593.48	Картометрический	1.00	-
155	384115.94	1358601.56	Картометрический	1.00	-
156	384135.45	1358632.81	Картометрический	1.00	-
157	384150.28	1358648.64	Картометрический	1.00	-
158	384152.39	1358651.58	Картометрический	1.00	-
159	384138.77	1358668.34	Картометрический	1.00	-
160	384126.89	1358664.00	Картометрический	1.00	-
161	384117.30	1358651.11	Аналитический	0.10	-
162	384108.03	1358629.18	Аналитический	0.10	-
163	384083.81	1358640.60	Аналитический	0.10	-
164	384076.28	1358642.88	Аналитический	0.10	-
165	384075.23	1358643.25	Аналитический	0.10	-
166	384064.18	1358600.54	Картометрический	1.00	-
167	384057.35	1358573.45	Картометрический	1.00	-
168	384038.86	1358504.17	Картометрический	1.00	-
169	384025.07	1358453.13	Картометрический	1.00	-
170	384020.55	1358438.26	Картометрический	1.00	-
171	384012.09	1358409.85	Картометрический	1.00	-
172	384006.22	1358391.00	Картометрический	1.00	-
173	384000.89	1358371.96	Аналитический	0.10	-
174	383988.38	1358326.79	Картометрический	1.00	-
175	383984.98	1358316.66	Картометрический	1.00	-
176	383977.97	1358293.60	Картометрический	1.00	-
177	383972.12	1358277.92	Картометрический	1.00	-

1	2	3	4	5	6
178	383969.81	1358269.70	Картометрический	1.00	-
179	383966.55	1358261.60	Картометрический	1.00	-
180	383964.89	1358257.77	Картометрический	1.00	-
181	383956.03	1358235.91	Картометрический	1.00	-
182	383940.05	1358196.74	Картометрический	1.00	-
183	383940.71	1358189.23	Картометрический	1.00	-
184	383942.64	1358187.30	Картометрический	1.00	-
185	383938.94	1358179.10	Картометрический	1.00	-
186	383933.29	1358178.16	Картометрический	1.00	-
187	383928.46	1358174.94	Картометрический	1.00	-
188	383918.76	1358160.08	Картометрический	1.00	-
189	383890.85	1358127.87	Картометрический	1.00	-
190	383874.21	1358108.57	Картометрический	1.00	-
191	383861.30	1358085.16	Картометрический	1.00	-
192	383853.39	1358064.48	Картометрический	1.00	-
193	383851.80	1358055.58	Картометрический	1.00	-
194	383846.57	1358016.55	Картометрический	1.00	-
195	383845.18	1357988.85	Картометрический	1.00	-
196	383836.10	1357918.30	Картометрический	1.00	-
197	383830.39	1357880.55	Картометрический	1.00	-
198	383828.59	1357873.13	Картометрический	1.00	-
199	383832.87	1357871.70	Картометрический	1.00	-
200	383868.06	1357860.79	Картометрический	1.00	-
201	383908.33	1357848.02	Картометрический	1.00	-
202	383871.93	1357757.21	Картометрический	1.00	-
203	383860.93	1357730.92	Картометрический	1.00	-
204	383796.06	1357528.38	Аналитический	0.10	-
205	383840.86	1357497.36	Аналитический	0.10	-
206	383885.75	1357464.59	Аналитический	0.10	-
207	383967.94	1357405.35	Аналитический	0.10	-
208	383962.46	1357395.87	Аналитический	0.10	-
209	383929.65	1357336.05	Аналитический	0.10	-
210	383925.09	1357326.44	Аналитический	0.10	-
211	383920.08	1357316.87	Картометрический	1.00	-
212	383908.49	1357323.46	Картометрический	1.00	-
213	383756.33	1357411.98	Картометрический	1.00	-
214	383719.30	1357332.76	Картометрический	1.00	-
215	383681.21	1357206.52	Картометрический	1.00	-
216	383679.92	1357202.24	Картометрический	1.00	-
217	383676.93	1357188.43	Картометрический	1.00	-
218	383673.84	1357188.39	Картометрический	1.00	-
219	383668.15	1357184.47	Картометрический	1.00	-
220	383664.79	1357177.76	Картометрический	1.00	-
221	383652.71	1357113.87	Аналитический	0.10	-
222	383641.67	1357056.69	Аналитический	0.10	-
223	383626.24	1356975.03	Аналитический	0.10	-
224	383613.24	1356906.29	Аналитический	0.10	-
225	383727.48	1356820.23	Аналитический	0.10	-

1	2	3	4	5	6
226	383785.47	1356866.10	Аналитический	0.10	-
227	383890.27	1356943.32	Аналитический	0.10	-
228	383971.90	1357004.54	Аналитический	0.10	-
229	383987.64	1357016.22	Аналитический	0.10	-
230	383969.01	1357034.85	Картометрический	1.00	-
231	384090.97	1357217.61	Картометрический	1.00	-
232	384110.60	1357215.24	Картометрический	1.00	-
233	384157.34	1357198.79	Картометрический	1.00	-
234	384210.70	1357378.76	Картометрический	1.00	-
235	384257.40	1357360.51	Картометрический	1.00	-
236	384240.04	1357327.01	Картометрический	1.00	-
237	384230.68	1357308.57	Картометрический	1.00	-
238	384327.20	1357287.84	Аналитический	0.10	-
239	384364.28	1357302.53	Аналитический	0.10	-
240	384432.71	1357329.66	Аналитический	0.10	-
241	384418.79	1357374.36	Картометрический	1.00	-
242	384484.82	1357390.54	Картометрический	1.00	-
243	384529.00	1357452.24	Картометрический	1.00	-
244	384570.84	1357478.70	Картометрический	1.00	-
245	384575.31	1357490.62	Картометрический	1.00	-
246	384689.24	1357526.90	Картометрический	1.00	-
247	384724.56	1357455.34	Картометрический	1.00	-
248	384734.36	1357411.56	Картометрический	1.00	-
249	384743.25	1357330.63	Картометрический	1.00	-
250	384776.74	1357337.81	Аналитический	0.10	-
251	384795.36	1357350.38	Аналитический	0.10	-
252	384804.18	1357311.79	Аналитический	0.10	-
253	384858.01	1357306.09	Аналитический	0.10	-
254	384929.72	1357297.71	Аналитический	0.10	-
255	384940.77	1357301.92	Аналитический	0.10	-
256	384980.38	1357301.86	Аналитический	0.10	-
257	385008.87	1357300.09	Аналитический	0.10	-
258	385046.71	1357289.32	Аналитический	0.10	-
77	385083.98	1357283.07	Аналитический	0.10	-
259	385544.01	1357666.23	Картометрический	1.00	-
260	385548.04	1357670.72	Картометрический	1.00	-
261	385553.19	1357676.29	Картометрический	1.00	-
262	385563.21	1357687.23	Картометрический	1.00	-
263	385566.08	1357707.74	Картометрический	1.00	-
264	385505.24	1357724.01	Картометрический	1.00	-
265	385505.04	1357742.83	Картометрический	1.00	-
266	385508.31	1357751.00	Картометрический	1.00	-
267	385502.17	1357747.90	Картометрический	1.00	-
268	385498.25	1357741.04	Картометрический	1.00	-
269	385515.85	1357681.94	Картометрический	1.00	-
270	385519.19	1357674.56	Картометрический	1.00	-
271	385522.20	1357668.69	Картометрический	1.00	-



1	2	3	4	5	6
259	385544.01	1357666.23	Картометрический	1.00	-
272	385510.83	1357757.27	Картометрический	1.00	-
273	385553.06	1357862.40	Картометрический	1.00	-
274	385550.24	1357878.22	Картометрический	1.00	-
275	385519.36	1357885.99	Картометрический	1.00	-
276	385500.34	1357882.18	Картометрический	1.00	-
277	385485.18	1357862.50	Картометрический	1.00	-
278	385464.35	1357861.96	Картометрический	1.00	-
279	385428.73	1357888.66	Картометрический	1.00	-
280	385408.15	1357889.46	Картометрический	1.00	-
281	385392.10	1357884.49	Аналитический	0.10	-
282	385341.89	1357871.74	Аналитический	0.10	-
283	385333.84	1357846.13	Аналитический	0.10	-
284	385325.29	1357845.59	Картометрический	1.00	-
285	385361.82	1357827.15	Картометрический	1.00	-
286	385475.48	1357778.30	Картометрический	1.00	-
287	385489.79	1357762.56	Картометрический	1.00	-
288	385499.23	1357756.26	Картометрический	1.00	-
289	385506.21	1357757.09	Картометрический	1.00	-
290	385510.62	1357757.28	Картометрический	1.00	-
272	385510.83	1357757.27	Картометрический	1.00	-
291	385203.97	1357888.64	Картометрический	1.00	-
292	385211.17	1357912.28	Картометрический	1.00	-
293	385210.35	1357931.05	Картометрический	1.00	-
294	385202.51	1357942.74	Картометрический	1.00	-
295	385188.70	1357950.94	Картометрический	1.00	-
296	385178.90	1357961.58	Картометрический	1.00	-
297	385165.66	1357984.47	Картометрический	1.00	-
298	385145.00	1358004.65	Картометрический	1.00	-
299	385098.78	1358031.38	Картометрический	1.00	-
300	385059.23	1358048.63	Картометрический	1.00	-
301	384998.58	1358067.09	Картометрический	1.00	-
302	384986.98	1358067.83	Картометрический	1.00	-
303	384976.76	1358063.76	Картометрический	1.00	-
304	384951.87	1358068.34	Картометрический	1.00	-
305	384916.89	1358081.72	Картометрический	1.00	-
306	384826.96	1358128.63	Картометрический	1.00	-
307	384819.02	1358152.14	Аналитический	0.10	-
308	384811.58	1358152.43	Аналитический	0.10	-
309	384802.72	1358152.77	Аналитический	0.10	-
310	384762.03	1358153.07	Аналитический	0.10	-
311	384761.53	1358153.12	Аналитический	0.10	-
312	384761.02	1358153.25	Аналитический	0.10	-
313	384760.84	1358153.33	Аналитический	0.10	-
314	384725.77	1358168.81	Аналитический	0.10	-
315	384725.10	1358168.19	Аналитический	0.10	-

1	2	3	4	5	6
316	384704.55	1358149.29	Аналитический	0.10	-
317	384700.49	1358153.71	Аналитический	0.10	-
318	384704.21	1358175.74	Аналитический	0.10	-
319	384739.49	1358192.98	Аналитический	0.10	-
320	384732.57	1358207.15	Аналитический	0.10	-
321	384725.69	1358221.34	Картометрический	1.00	-
322	384739.06	1358284.57	Картометрический	1.00	-
323	384723.89	1358306.21	Картометрический	1.00	-
324	384713.62	1358334.38	Картометрический	1.00	-
325	384715.41	1358348.10	Картометрический	1.00	-
326	384723.96	1358376.99	Картометрический	1.00	-
327	384721.71	1358405.28	Картометрический	1.00	-
328	384694.46	1358451.87	Картометрический	1.00	-
329	384664.89	1358492.93	Картометрический	1.00	-
330	384634.54	1358551.92	Картометрический	1.00	-
331	384626.42	1358555.91	Картометрический	1.00	-
332	384600.96	1358559.17	Картометрический	1.00	-
333	384591.40	1358566.16	Картометрический	1.00	-
334	384575.83	1358610.91	Картометрический	1.00	-
335	384573.40	1358643.48	Картометрический	1.00	-
336	384577.45	1358694.96	Картометрический	1.00	-
337	384594.64	1358695.92	Картометрический	1.00	-
338	384594.12	1358729.72	Картометрический	1.00	-
339	384576.72	1358729.88	Картометрический	1.00	-
340	384576.22	1358751.94	Картометрический	1.00	-
341	384580.90	1358781.71	Картометрический	1.00	-
342	384590.22	1358807.02	Картометрический	1.00	-
343	384600.13	1358824.32	Картометрический	1.00	-
344	384609.19	1358845.69	Картометрический	1.00	-
345	384554.14	1358885.74	Картометрический	1.00	-
346	384508.77	1358901.20	Картометрический	1.00	-
347	384526.52	1358960.50	Картометрический	1.00	-
348	384429.24	1358999.83	Картометрический	1.00	-
349	384285.76	1359019.68	Картометрический	1.00	-
350	384233.24	1359035.42	Картометрический	1.00	-
351	384197.83	1359042.22	Картометрический	1.00	-
352	384182.56	1358953.51	Картометрический	1.00	-
353	384181.17	1358928.13	Картометрический	1.00	-
354	384180.06	1358907.62	Картометрический	1.00	-
355	384168.15	1358897.97	Картометрический	1.00	-
356	384158.32	1358841.14	Картометрический	1.00	-
357	384176.76	1358835.85	Картометрический	1.00	-
358	384168.33	1358785.41	Картометрический	1.00	-
359	384172.15	1358780.07	Картометрический	1.00	-
360	384171.37	1358767.53	Картометрический	1.00	-
361	384182.08	1358765.42	Картометрический	1.00	-
362	384189.18	1358762.57	Картометрический	1.00	-
363	384195.33	1358761.45	Картометрический	1.00	-

1	2	3	4	5	6
364	384192.55	1358748.53	Картометрический	1.00	-
365	384197.60	1358730.95	Картометрический	1.00	-
366	384198.10	1358708.38	Картометрический	1.00	-
367	384182.55	1358707.80	Картометрический	1.00	-
368	384172.27	1358707.35	Картометрический	1.00	-
369	384166.25	1358706.14	Картометрический	1.00	-
370	384152.97	1358702.90	Картометрический	1.00	-
371	384153.22	1358701.65	Картометрический	1.00	-
372	384135.87	1358699.50	Картометрический	1.00	-
373	384133.44	1358699.20	Картометрический	1.00	-
374	384122.09	1358696.45	Картометрический	1.00	-
375	384143.98	1358672.45	Картометрический	1.00	-
376	384258.07	1358531.38	Картометрический	1.00	-
377	384284.01	1358508.32	Картометрический	1.00	-
378	384292.99	1358511.97	Картометрический	1.00	-
379	384297.36	1358510.59	Картометрический	1.00	-
380	384296.53	1358496.31	Картометрический	1.00	-
381	384329.40	1358420.96	Картометрический	1.00	-
382	384354.77	1358320.55	Картометрический	1.00	-
383	384371.79	1358246.35	Картометрический	1.00	-
384	384444.70	1358016.78	Картометрический	1.00	-
385	384456.13	1358004.68	Картометрический	1.00	-
386	384475.29	1358001.09	Картометрический	1.00	-
387	384605.40	1358013.38	Картометрический	1.00	-
388	384772.23	1358017.73	Картометрический	1.00	-
389	384775.78	1358024.49	Картометрический	1.00	-
390	384781.73	1358025.27	Картометрический	1.00	-
391	384786.08	1358018.07	Картометрический	1.00	-
392	384923.96	1357997.41	Картометрический	1.00	-
393	384940.74	1357994.21	Картометрический	1.00	-
394	384943.66	1357997.62	Картометрический	1.00	-
395	384948.74	1357995.95	Картометрический	1.00	-
396	384947.84	1357992.78	Картометрический	1.00	-
397	384992.15	1357986.37	Картометрический	1.00	-
398	385005.66	1357983.71	Картометрический	1.00	-
399	385041.37	1357974.26	Картометрический	1.00	-
400	385072.96	1357964.32	Картометрический	1.00	-
401	385176.14	1357900.07	Картометрический	1.00	-
291	385203.97	1357888.64	Картометрический	1.00	-
402	382629.61	1356335.36	Картометрический	1.00	-
403	382682.79	1356451.00	Картометрический	1.00	-
404	382694.26	1356446.82	Картометрический	1.00	-
405	382718.95	1356441.64	Картометрический	1.00	-
406	382729.44	1356469.68	Картометрический	1.00	-
407	382695.18	1356479.34	Картометрический	1.00	-
408	382725.22	1356552.62	Картометрический	1.00	-
409	382861.15	1356829.58	Картометрический	1.00	-

1	2	3	4	5	6
410	382928.50	1356802.76	Картометрический	1.00	-
411	382955.06	1356796.48	Картометрический	1.00	-
412	383014.23	1356932.94	Картометрический	1.00	-
413	383073.20	1356906.28	Картометрический	1.00	-
414	383191.59	1357164.46	Картометрический	1.00	-
415	383166.43	1357195.43	Картометрический	1.00	-
416	383112.72	1357228.38	Картометрический	1.00	-
417	383151.36	1357296.07	Картометрический	1.00	-
418	383173.72	1357353.22	Картометрический	1.00	-
419	383101.58	1357402.68	Картометрический	1.00	-
420	383090.25	1357418.21	Картометрический	1.00	-
421	383081.21	1357438.95	Картометрический	1.00	-
422	383082.20	1357493.60	Картометрический	1.00	-
423	383085.59	1357559.56	Картометрический	1.00	-
424	383297.97	1357452.47	Аналитический	0.10	-
425	383326.71	1357530.28	Аналитический	0.10	-
426	383395.83	1357533.55	Аналитический	0.10	-
427	383456.57	1357512.63	Аналитический	0.10	-
428	383408.39	1357393.61	Аналитический	0.10	-
429	383448.92	1357371.32	Картометрический	1.00	-
430	383517.24	1357391.52	Картометрический	1.00	-
431	383545.96	1357395.90	Картометрический	1.00	-
432	383576.48	1357404.38	Картометрический	1.00	-
433	383595.96	1357403.32	Картометрический	1.00	-
434	383580.05	1357342.12	Картометрический	1.00	-
435	383592.34	1357340.12	Аналитический	0.10	-
436	383643.38	1357326.83	Аналитический	0.10	-
437	383672.92	1357321.73	Картометрический	1.00	-
438	383674.53	1357330.13	Картометрический	1.00	-
439	383687.62	1357395.62	Картометрический	1.00	-
440	383701.29	1357450.41	Картометрический	1.00	-
441	383712.69	1357500.70	Картометрический	1.00	-
442	383721.87	1357537.05	Картометрический	1.00	-
443	383719.20	1357537.40	Картометрический	1.00	-
444	383712.11	1357539.93	Картометрический	1.00	-
445	383694.60	1357546.33	Картометрический	1.00	-
446	383680.56	1357551.42	Картометрический	1.00	-
447	383684.83	1357584.82	Картометрический	1.00	-
448	383687.10	1357604.14	Картометрический	1.00	-
449	383711.22	1357596.10	Картометрический	1.00	-
450	383732.88	1357588.87	Картометрический	1.00	-
451	383735.07	1357589.31	Картометрический	1.00	-
452	383735.17	1357595.19	Картометрический	1.00	-
453	383733.56	1357597.28	Картометрический	1.00	-
454	383729.86	1357599.69	Картометрический	1.00	-
455	383732.60	1357610.31	Картометрический	1.00	-
456	383736.29	1357609.82	Картометрический	1.00	-
457	383739.51	1357610.47	Картометрический	1.00	-

1	2	3	4	5	6
458	383741.79	1357614.93	Картометрический	1.00	-
459	383757.18	1357674.46	Картометрический	1.00	-
460	383782.29	1357763.89	Картометрический	1.00	-
461	383801.58	1357838.05	Картометрический	1.00	-
462	383806.24	1357859.27	Картометрический	1.00	-
463	383803.14	1357860.93	Картометрический	1.00	-
464	383736.25	1357903.71	Картометрический	1.00	-
465	383696.31	1357937.93	Картометрический	1.00	-
466	383774.13	1358095.06	Картометрический	1.00	-
467	383789.07	1358128.99	Картометрический	1.00	-
468	383788.61	1358139.47	Картометрический	1.00	-
469	383794.84	1358171.09	Картометрический	1.00	-
470	383807.54	1358205.28	Картометрический	1.00	-
471	383813.52	1358225.41	Картометрический	1.00	-
472	383783.16	1358234.84	Картометрический	1.00	-
473	383822.23	1358313.89	Аналитический	0.10	-
474	383845.77	1358376.39	Аналитический	0.10	-
475	383857.51	1358371.59	Аналитический	0.10	-
476	383859.50	1358376.56	Аналитический	0.10	-
477	383908.63	1358359.30	Аналитический	0.10	-
478	383903.22	1358330.60	Аналитический	0.10	-
479	383902.33	1358325.63	Аналитический	0.10	-
480	383905.79	1358324.75	Аналитический	0.10	-
481	383903.98	1358316.69	Аналитический	0.10	-
482	383901.48	1358317.38	Аналитический	0.10	-
483	383898.67	1358306.04	Аналитический	0.10	-
484	383894.00	1358290.13	Аналитический	0.10	-
485	383946.63	1358272.69	Картометрический	1.00	-
486	383951.56	1358270.60	Картометрический	1.00	-
487	383966.26	1358307.66	Картометрический	1.00	-
488	383975.72	1358330.91	Картометрический	1.00	-
489	383979.41	1358341.54	Картометрический	1.00	-
490	383996.94	1358401.78	Картометрический	1.00	-
491	384011.72	1358452.27	Картометрический	1.00	-
492	384028.69	1358505.72	Картометрический	1.00	-
493	384049.78	1358586.99	Картометрический	1.00	-
494	384012.28	1358598.60	Аналитический	0.10	-
495	383995.65	1358544.86	Аналитический	0.10	-
496	384000.89	1358542.65	Аналитический	0.10	-
497	383994.98	1358526.20	Аналитический	0.10	-
498	383899.03	1358560.09	Аналитический	0.10	-
499	383908.23	1358583.43	Аналитический	0.10	-
500	383912.82	1358596.75	Аналитический	0.10	-
501	383913.03	1358605.08	Аналитический	0.10	-
502	383917.12	1358619.88	Аналитический	0.10	-
503	383931.33	1358619.55	Аналитический	0.10	-
504	383934.46	1358623.97	Аналитический	0.10	-
505	383965.52	1358714.43	Аналитический	0.10	-

1	2	3	4	5	6
506	384000.34	1358720.72	Картометрический	1.00	-
507	384001.82	1358732.34	Картометрический	1.00	-
508	384021.11	1358730.28	Картометрический	1.00	-
509	384027.39	1358741.19	Картометрический	1.00	-
510	384032.80	1358767.49	Картометрический	1.00	-
511	384035.71	1358785.69	Картометрический	1.00	-
512	384014.08	1358792.15	Картометрический	1.00	-
513	384016.24	1358800.65	Картометрический	1.00	-
514	384004.33	1358805.91	Картометрический	1.00	-
515	384011.92	1358840.24	Картометрический	1.00	-
516	383986.83	1358848.61	Картометрический	1.00	-
517	383991.07	1358876.02	Картометрический	1.00	-
518	383978.68	1358883.61	Картометрический	1.00	-
519	383987.55	1358917.23	Картометрический	1.00	-
520	383994.58	1358939.40	Картометрический	1.00	-
521	383943.31	1358952.73	Аналитический	0.10	-
522	383895.62	1358965.22	Аналитический	0.10	-
523	383872.66	1358971.53	Аналитический	0.10	-
524	383864.54	1358976.76	Аналитический	0.10	-
525	383859.95	1358972.68	Картометрический	1.00	-
526	383854.74	1358958.49	Картометрический	1.00	-
527	383849.67	1358961.14	Картометрический	1.00	-
528	383856.94	1358981.85	Аналитический	0.10	-
529	383853.85	1358984.10	Аналитический	0.10	-
530	383852.86	1358984.62	Аналитический	0.10	-
531	383853.00	1358985.24	Аналитический	0.10	-
532	383833.67	1358995.62	Аналитический	0.10	-
533	383796.94	1359014.97	Картометрический	1.00	-
534	383783.83	1359027.35	Аналитический	0.10	-
535	383766.93	1359039.80	Аналитический	0.10	-
536	383720.74	1359077.66	Аналитический	0.10	-
537	383700.00	1359101.49	Аналитический	0.10	-
538	383698.24	1359099.78	Аналитический	0.10	-
539	383697.30	1359054.56	Картометрический	1.00	-
540	383706.34	1358957.34	Картометрический	1.00	-
541	383625.56	1358814.92	Аналитический	0.10	-
542	383622.80	1358811.14	Аналитический	0.10	-
543	383605.05	1358716.70	Аналитический	0.10	-
544	383593.09	1358693.30	Аналитический	0.10	-
545	383403.16	1358323.08	Картометрический	1.00	-
546	383320.36	1358367.12	Картометрический	1.00	-
547	383256.73	1358238.78	Картометрический	1.00	-
548	383097.91	1358267.16	Картометрический	1.00	-
549	383046.51	1358307.87	Картометрический	1.00	-
550	383024.36	1358328.94	Картометрический	1.00	-
551	383057.92	1358338.67	Аналитический	0.10	-
552	383068.06	1358344.47	Аналитический	0.10	-
553	383081.05	1358345.02	Картометрический	1.00	-

1	2	3	4	5	6
554	383129.58	1358368.66	Картометрический	1.00	-
555	383149.28	1358363.76	Картометрический	1.00	-
556	383187.78	1358410.24	Картометрический	1.00	-
557	383247.84	1358467.01	Картометрический	1.00	-
558	383270.14	1358503.32	Картометрический	1.00	-
559	383318.79	1358621.72	Картометрический	1.00	-
560	383323.68	1358651.54	Картометрический	1.00	-
561	383355.70	1358715.60	Картометрический	1.00	-
562	383201.04	1358801.16	Картометрический	1.00	-
563	383133.14	1358731.54	Картометрический	1.00	-
564	383076.80	1358541.18	Картометрический	1.00	-
565	383060.56	1358521.16	Картометрический	1.00	-
566	382969.88	1358441.66	Картометрический	1.00	-
567	382925.55	1358454.12	Картометрический	1.00	-
568	382906.16	1358505.63	Картометрический	1.00	-
569	382876.26	1358495.32	Картометрический	1.00	-
570	382887.30	1358463.52	Картометрический	1.00	-
571	382788.77	1358488.19	Картометрический	1.00	-
572	382773.06	1358435.40	Картометрический	1.00	-
573	382775.21	1358390.74	Картометрический	1.00	-
574	382632.02	1358393.64	Картометрический	1.00	-
575	382587.74	1358393.44	Картометрический	1.00	-
576	382550.08	1358389.66	Картометрический	1.00	-
577	382468.05	1358393.09	Картометрический	1.00	-
578	382367.87	1358380.92	Картометрический	1.00	-
579	382281.99	1358356.05	Картометрический	1.00	-
580	382243.09	1358350.29	Картометрический	1.00	-
581	382168.67	1358261.75	Аналитический	0.10	-
582	382141.65	1358238.37	Аналитический	0.10	-
583	382125.41	1358225.22	Аналитический	0.10	-
584	382067.66	1358188.94	Аналитический	0.10	-
585	382034.46	1358169.89	Аналитический	0.10	-
586	382012.97	1358153.22	Аналитический	0.10	-
587	381958.18	1358146.12	Картометрический	1.00	-
588	381727.63	1358101.93	Картометрический	1.00	-
589	381643.64	1358081.30	Картометрический	1.00	-
590	381509.16	1358083.20	Картометрический	1.00	-
591	381491.19	1358091.72	Картометрический	1.00	-
592	381483.09	1358111.92	Картометрический	1.00	-
593	381452.57	1358111.10	Картометрический	1.00	-
594	381410.32	1358091.22	Картометрический	1.00	-
595	381407.98	1358030.21	Картометрический	1.00	-
596	381410.74	1357983.21	Картометрический	1.00	-
597	381422.76	1357936.87	Картометрический	1.00	-
598	381455.14	1357942.06	Картометрический	1.00	-
599	381497.28	1357957.02	Картометрический	1.00	-
600	381559.26	1357985.14	Картометрический	1.00	-
601	381566.26	1357909.04	Картометрический	1.00	-

1	2	3	4	5	6
602	381575.67	1357881.02	Картометрический	1.00	-
603	381591.62	1357874.52	Картометрический	1.00	-
604	381641.55	1357872.90	Картометрический	1.00	-
605	381648.16	1357879.90	Картометрический	1.00	-
606	381630.22	1357931.30	Картометрический	1.00	-
607	381636.22	1357941.19	Картометрический	1.00	-
608	381666.75	1357954.79	Картометрический	1.00	-
609	381669.57	1357970.83	Картометрический	1.00	-
610	381658.03	1358013.10	Картометрический	1.00	-
611	381741.90	1358034.50	Картометрический	1.00	-
612	381761.60	1357922.42	Картометрический	1.00	-
613	381775.88	1357914.59	Картометрический	1.00	-
614	381815.77	1357926.09	Картометрический	1.00	-
615	381796.96	1358046.01	Картометрический	1.00	-
616	381829.82	1358052.49	Картометрический	1.00	-
617	381842.73	1357969.67	Картометрический	1.00	-
618	381884.21	1357974.91	Картометрический	1.00	-
619	381908.97	1357989.74	Картометрический	1.00	-
620	381900.42	1358054.85	Картометрический	1.00	-
621	381921.82	1358059.58	Картометрический	1.00	-
622	382015.72	1358092.43	Картометрический	1.00	-
623	382033.00	1358041.14	Картометрический	1.00	-
624	382179.70	1358079.42	Картометрический	1.00	-
625	382270.35	1358108.07	Картометрический	1.00	-
626	382322.60	1358135.98	Картометрический	1.00	-
627	382372.94	1358148.47	Картометрический	1.00	-
628	382438.64	1358167.00	Картометрический	1.00	-
629	382459.29	1358165.94	Картометрический	1.00	-
630	382484.16	1358173.62	Картометрический	1.00	-
631	382503.38	1358185.68	Картометрический	1.00	-
632	382551.63	1358154.28	Картометрический	1.00	-
633	382577.40	1358150.54	Картометрический	1.00	-
634	382649.70	1358161.10	Картометрический	1.00	-
635	382711.41	1358158.92	Картометрический	1.00	-
636	382731.10	1358147.46	Картометрический	1.00	-
637	382749.66	1358140.64	Картометрический	1.00	-
638	382775.95	1358137.76	Картометрический	1.00	-
639	382784.68	1358174.52	Картометрический	1.00	-
640	382817.86	1358171.74	Картометрический	1.00	-
641	382833.36	1358154.64	Картометрический	1.00	-
642	382776.95	1358114.63	Картометрический	1.00	-
643	382748.96	1358120.71	Картометрический	1.00	-
644	382733.48	1358083.76	Картометрический	1.00	-
645	382676.77	1358029.67	Картометрический	1.00	-
646	382651.34	1357997.80	Картометрический	1.00	-
647	382609.56	1357979.48	Картометрический	1.00	-
648	382557.56	1357927.97	Картометрический	1.00	-
649	382525.74	1357871.44	Картометрический	1.00	-



1	2	3	4	5	6
650	382603.16	1357809.45	Картометрический	1.00	-
651	382649.09	1357841.76	Аналитический	0.10	-
652	382668.52	1357823.46	Аналитический	0.10	-
653	382716.38	1357788.06	Аналитический	0.10	-
654	382761.83	1357754.27	Картометрический	1.00	-
655	382781.94	1357760.79	Картометрический	1.00	-
656	382861.20	1357855.08	Картометрический	1.00	-
657	382870.22	1357847.28	Картометрический	1.00	-
658	382885.60	1357862.74	Картометрический	1.00	-
659	382887.26	1357874.79	Картометрический	1.00	-
660	382907.68	1357896.66	Картометрический	1.00	-
661	382922.30	1357902.92	Картометрический	1.00	-
662	382942.22	1357919.55	Картометрический	1.00	-
663	382980.11	1357881.40	Картометрический	1.00	-
664	382929.39	1357815.60	Картометрический	1.00	-
665	382910.93	1357828.98	Картометрический	1.00	-
666	382895.32	1357801.39	Картометрический	1.00	-
667	382900.90	1357786.51	Аналитический	0.10	-
668	382897.28	1357775.85	Аналитический	0.10	-
669	382878.63	1357739.80	Картометрический	1.00	-
670	382811.84	1357639.64	Картометрический	1.00	-
671	382809.12	1357620.67	Картометрический	1.00	-
672	382763.12	1357635.70	Картометрический	1.00	-
673	382722.91	1357625.09	Картометрический	1.00	-
674	382704.60	1357551.60	Картометрический	1.00	-
675	382686.88	1357433.90	Картометрический	1.00	-
676	382690.86	1357395.95	Картометрический	1.00	-
677	382733.30	1357388.06	Картометрический	1.00	-
678	382790.68	1357386.81	Картометрический	1.00	-
679	382772.41	1357317.84	Картометрический	1.00	-
680	382754.10	1357280.80	Картометрический	1.00	-
681	382664.56	1357004.84	Картометрический	1.00	-
682	382654.80	1356903.38	Картометрический	1.00	-
683	382564.04	1356725.85	Картометрический	1.00	-
684	382553.32	1356559.82	Картометрический	1.00	-
685	382544.62	1356522.36	Аналитический	0.10	-
686	382527.37	1356486.38	Аналитический	0.10	-
687	382499.90	1356369.26	Картометрический	1.00	-
402	382629.61	1356335.36	Картометрический	1.00	-
688	383519.91	1358059.53	Картометрический	1.00	-
689	383542.45	1358118.21	Картометрический	1.00	-
690	383546.34	1358117.92	Аналитический	0.10	-
691	383562.43	1358114.75	Аналитический	0.10	-
692	383565.87	1358121.68	Аналитический	0.10	-
693	383566.00	1358123.01	Аналитический	0.10	-
694	383564.71	1358123.91	Аналитический	0.10	-
695	383552.25	1358132.28	Аналитический	0.10	-

1	2	3	4	5	6
696	383548.96	1358135.18	Картометрический	1.00	-
697	383586.30	1358214.97	Картометрический	1.00	-
698	383622.54	1358224.86	Картометрический	1.00	-
699	383701.47	1358246.95	Картометрический	1.00	-
700	383711.20	1358270.53	Картометрический	1.00	-
701	383710.46	1358271.91	Картометрический	1.00	-
702	383701.19	1358275.66	Картометрический	1.00	-
703	383698.22	1358268.28	Картометрический	1.00	-
704	383692.40	1358272.08	Картометрический	1.00	-
705	383666.63	1358293.76	Картометрический	1.00	-
706	383682.84	1358310.12	Картометрический	1.00	-
707	383703.59	1358332.80	Картометрический	1.00	-
708	383686.09	1358353.13	Картометрический	1.00	-
709	383664.28	1358368.13	Картометрический	1.00	-
710	383645.91	1358380.77	Картометрический	1.00	-
711	383614.31	1358394.40	Картометрический	1.00	-
712	383595.00	1358404.05	Картометрический	1.00	-
713	383562.45	1358367.14	Картометрический	1.00	-
714	383529.88	1358326.42	Картометрический	1.00	-
715	383569.24	1358301.15	Картометрический	1.00	-
716	383550.49	1358265.65	Картометрический	1.00	-
717	383541.55	1358250.16	Картометрический	1.00	-
718	383533.41	1358235.76	Картометрический	1.00	-
719	383523.77	1358211.19	Картометрический	1.00	-
720	383457.85	1358189.22	Картометрический	1.00	-
721	383423.92	1358119.03	Картометрический	1.00	-
688	383519.91	1358059.53	Картометрический	1.00	-
722	384140.09	1358917.32	Аналитический	0.10	-
723	384164.74	1359048.57	Картометрический	1.00	-
724	383995.91	1359081.00	Аналитический	0.10	-
725	383985.16	1359083.09	Аналитический	0.10	-
726	383993.34	1359163.56	Картометрический	1.00	-
727	383967.37	1359175.42	Картометрический	1.00	-
728	383805.56	1359207.89	Картометрический	1.00	-
729	383768.17	1359200.81	Картометрический	1.00	-
730	383732.83	1359123.95	Картометрический	1.00	-
731	383763.32	1359076.66	Картометрический	1.00	-
732	383770.99	1359063.93	Аналитический	0.10	-
733	383815.97	1359021.22	Аналитический	0.10	-
734	383826.51	1359012.64	Аналитический	0.10	-
735	383825.77	1359009.47	Аналитический	0.10	-
736	383825.97	1359009.35	Аналитический	0.10	-
737	383825.66	1359007.82	Аналитический	0.10	-
738	383845.00	1358998.32	Аналитический	0.10	-
739	383855.15	1358993.06	Аналитический	0.10	-
740	383854.95	1358992.02	Аналитический	0.10	-
741	383865.25	1358988.00	Аналитический	0.10	-

1	2	3	4	5	6
742	383865.38	1358988.37	Аналитический	0.10	-
743	383893.57	1358980.08	Аналитический	0.10	-
744	383939.12	1358967.94	Аналитический	0.10	-
745	383957.92	1358961.75	Аналитический	0.10	-
746	383957.86	1358961.52	Аналитический	0.10	-
747	383970.81	1358958.17	Аналитический	0.10	-
748	383986.60	1358954.48	Аналитический	0.10	-
749	384004.78	1358950.50	Аналитический	0.10	-
750	384017.10	1358946.03	Аналитический	0.10	-
751	384042.14	1358940.44	Аналитический	0.10	-
752	384042.82	1358943.37	Аналитический	0.10	-
753	384056.89	1358939.30	Аналитический	0.10	-
754	384056.02	1358950.52	Картометрический	1.00	-
755	384060.63	1358951.16	Картометрический	1.00	-
756	384062.30	1358937.74	Аналитический	0.10	-
757	384068.13	1358936.06	Аналитический	0.10	-
758	384081.57	1358932.50	Аналитический	0.10	-
759	384092.95	1358929.49	Аналитический	0.10	-
760	384104.50	1358925.98	Аналитический	0.10	-
761	384126.66	1358920.59	Аналитический	0.10	-
722	384140.09	1358917.32	Аналитический	0.10	-
3. Сведения о характерных точках части (частей) границы объекта					
Обозначение характерных точек части границы	Координаты, м		Метод определения координат характерной точки	Средняя квадратическая погрешность положения характерной точки (Mt), м	Описание обозначения точки на местности (при наличии)
	X	Y			
1	2	3	4	5	6
Часть №					
-	-	-	-	-	-

Сведения о местоположении измененных (уточненных) границ объекта


## 2. Сведения о характерных точках границ объекта

Обозначение характерных точек границ	Существующие координаты, м		Измененные (уточненные) координаты, м		Метод определения координат характерной точки	Средняя квадратическая погрешность положения характерной точки (Mt), м	Описание обозначения точки на местности (при наличии)
	X	Y	X	Y			
1	2	3	4	5	6	7	8
-	-	-	-	-	-	-	-
3.Сведения о характерных точках части (частей) границы объекта							
Часть №							
-	-	-	-	-	-	-	-

## Раздел 4

## План границ объекта

## Схема расположения листов плана границ объекта

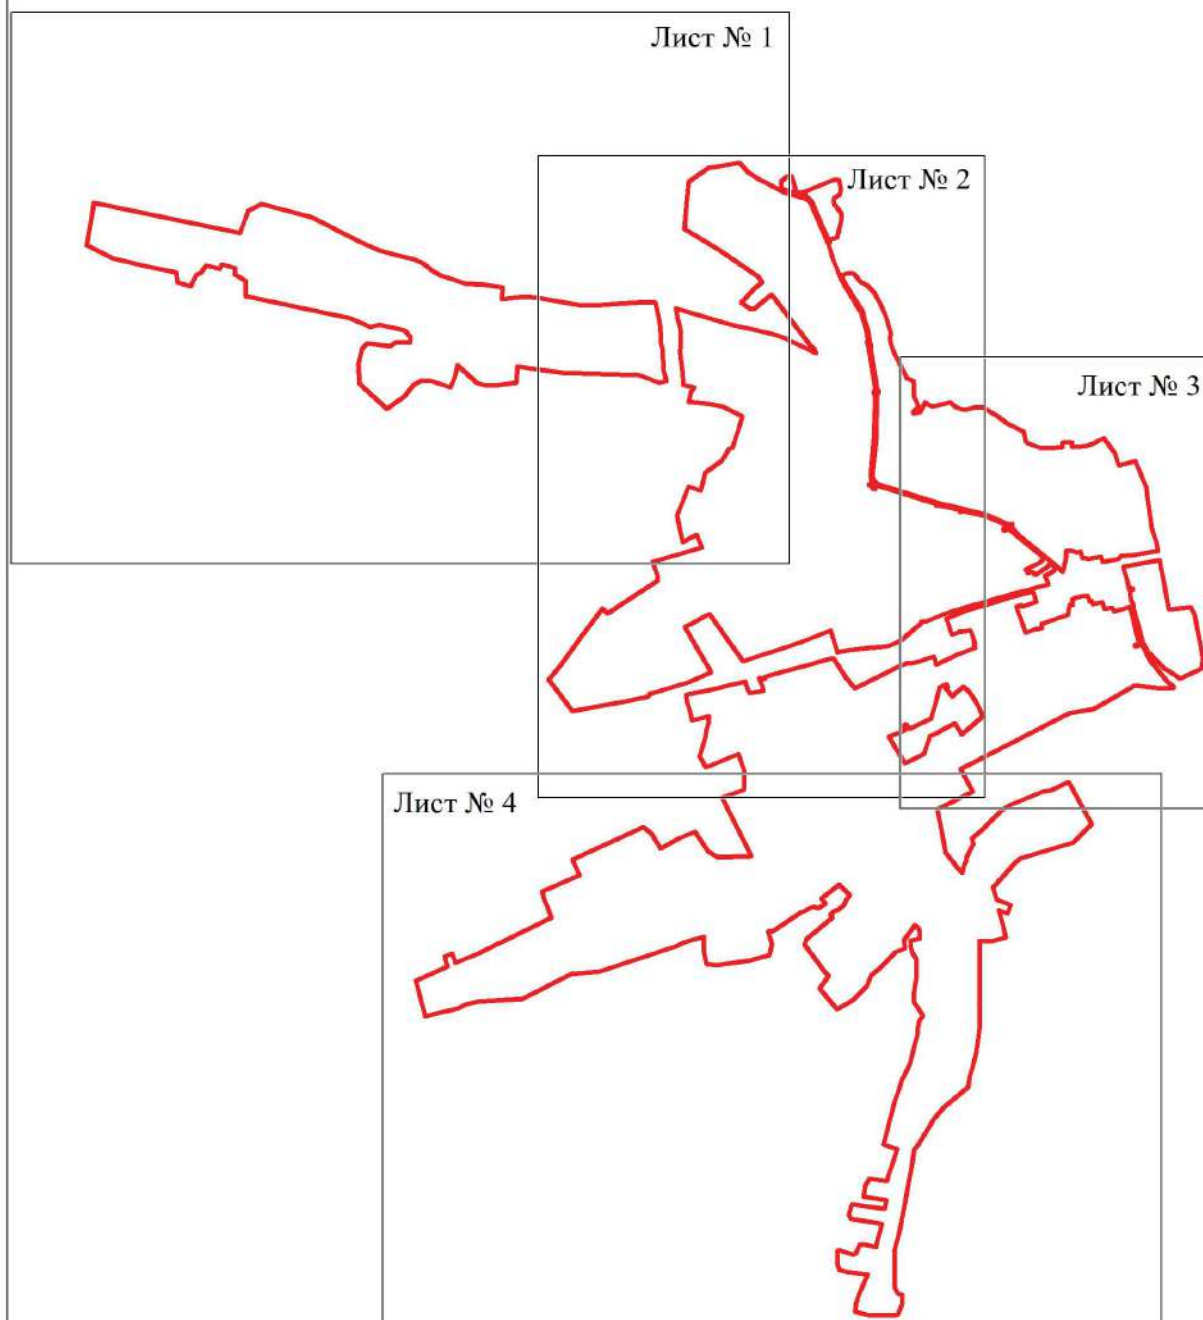

Масштаб 1:25000

Используемые условные знаки и обозначения:



границы территориальной зоны



Лист № 1

область и номер листа плана границ объекта

Руководитель БУВО «Нормативно-проектный центр»

Подпись Ю.В. Шалыгина Ю.В. Шалыгина Дата « 06 » декабря 2021 г.

Место для оттиска печати (при наличии) лица, составившего описание местоположения границ объекта





Масштаб 1:5000

Используемые условные знаки и обозначения:

- границы территориальной зоны
- 1  
характерная точка границ территориальной зоны

Руководитель РУВО «Нормативно-проектный центр»  
Подпись: *Ю. В. Шалыгина* Дата « 06 » декабря 2021 г.  
Место для оттиска печати (при наличии) лица, составившего описание местоположения границ объекта











Используемые условные знаки и обозначения:

- границы территориальной зоны
- 560 характеристика точки границ территориальной зоны

Масштаб 1:2000

Руководитель БУВО «Нормативно-проектный центр»  
Подпись: Ю.В. Шалагина Дата: « 06 » декабря 2021 г.  
Место для оттиска печати (при наличии) или, составившего описание местоположения границ объекта



План границ объекта  
Лист №4



Руководитель БУВО «Нормативно-проектный центр»  
 Подпись: *Ю. В. Шалыгина* Дата « 06 » декабря 2021 г.  
 Место для отрыва печати (при наличии) лица, составившего описание местоположения границ объекта

## ОПИСАНИЕ МЕСТОПОЛОЖЕНИЯ ГРАНИЦ

Зона застройки малоэтажными многоквартирными жилыми домами  
села Белогорье – Ж2/1

---

(наименование объекта, местоположение границ которого описано  
(далее - объект)

## Раздел 1

Сведения об объекте		
№ п/п	Характеристики объекта	Описание характеристик
1	2	3
1	Местоположение объекта	Воронежская область, Подгоренский муниципальный район, Белогорьевское сельское поселение, село Белогорье
2	Площадь объекта $\pm$ величина погрешности определения площади ( $P \pm \Delta P$ )	2297 $\pm$ 168 м <sup>2</sup>
3	Иные характеристики объекта	-

## Раздел 2

Сведения о местоположении границ объекта					
1. Система координат: МСК - 36, зона 1					
2. Сведения о характерных точках границ объекта					
Обозначение характерных точек границ	Координаты, м		Метод определения координат характерной точки	Средняя квадратическая погрешность положения характерной точки (Mt), м	Описание обозначения точки на местности (при наличии)
	X	Y			
1	2	3	4	5	6
1	384131.53	1358560.73	Картометрический	1.00	-
2	384142.80	1358587.58	Картометрический	1.00	-
3	384146.84	1358596.29	Картометрический	1.00	-
4	384149.47	1358600.47	Картометрический	1.00	-
5	384154.48	1358610.88	Картометрический	1.00	-
6	384169.76	1358625.24	Картометрический	1.00	-
7	384172.10	1358627.34	Картометрический	1.00	-
8	384152.39	1358651.58	Картометрический	1.00	-
9	384150.28	1358648.64	Картометрический	1.00	-
10	384135.45	1358632.81	Картометрический	1.00	-
11	384115.94	1358601.56	Картометрический	1.00	-
12	384112.49	1358593.48	Картометрический	1.00	-
13	384121.31	1358585.50	Картометрический	1.00	-
14	384117.38	1358565.28	Картометрический	1.00	-
15	384123.21	1358563.30	Картометрический	1.00	-
1	384131.53	1358560.73	Картометрический	1.00	-
3. Сведения о характерных точках части (частей) границы объекта					
Обозначение характерных точек части границы	Координаты, м		Метод определения координат характерной точки	Средняя квадратическая погрешность положения характерной точки (Mt), м	Описание обозначения точки на местности (при наличии)
	X	Y			
1	2	3	4	5	6
Часть №					
-	-	-	-	-	-

Сведения о местоположении измененных (уточненных) границ объекта

## 2. Сведения о характерных точках границ объекта

Обозначение характерных точек границ	Существующие координаты, м		Измененные (уточненные) координаты, м		Метод определения координат характерной точки	Средняя квадратическая погрешность положения характерной точки (Mt), м	Описание обозначения точки на местности (при наличии)
	X	Y	X	Y			
1	2	3	4	5	6	7	8
-	-	-	-	-	-	-	-
3.Сведения о характерных точках части (частей) границы объекта							
Часть №							
-	-	-	-	-	-	-	-

## Раздел 4

## План границ объекта



Масштаб 1:1000

Используемые условные знаки и обозначения:

 границы территориальной зоны

 характерная точка границ территориальной зоны

Руководитель БУВО «Нормативно-проектный центр»

Подпись Ю.В. Шалыгина Дата « 06 » декабря 2021 г.

Место для оттиска печати (при наличии) лица, составившего описание местоположения границ объекта



## ОПИСАНИЕ МЕСТОПОЛОЖЕНИЯ ГРАНИЦ

Общественно-деловая зона села Белогорье – ОД/1

---

 (наименование объекта, местоположение границ которого описано  
(далее - объект)

## Раздел 1

Сведения об объекте		
№ п/п	Характеристики объекта	Описание характеристик
1	2	3
1	Местоположение объекта	Воронежская область, Подгоренский муниципальный район, Белогорьевское сельское поселение, село Белогорье
2	Площадь объекта $\pm$ величина погрешности определения площади ( $P \pm \Delta P$ )	127092 $\pm$ 1248 м <sup>2</sup>
3	Иные характеристики объекта	-



## Раздел 2

Сведения о местоположении границ объекта					
1. Система координат: МСК - 36, зона 1					
2. Сведения о характерных точках границ объекта					
Обозначение характерных точек границ	Координаты, м		Метод определения координат характерной точки	Средняя квадратическая погрешность положения характерной точки (Mt), м	Описание обозначения точки на местности (при наличии)
	X	Y			
1	2	3	4	5	6
1	383920.08	1357316.87	Картометрический	1.00	-
2	383925.09	1357326.44	Аналитический	0.10	-
3	383929.65	1357336.05	Аналитический	0.10	-
4	383962.46	1357395.87	Аналитический	0.10	-
5	383967.94	1357405.35	Аналитический	0.10	-
6	383885.75	1357464.59	Аналитический	0.10	-
7	383840.86	1357497.36	Аналитический	0.10	-
8	383796.06	1357528.38	Аналитический	0.10	-
9	383860.93	1357730.92	Картометрический	1.00	-
10	383871.93	1357757.21	Картометрический	1.00	-
11	383908.33	1357848.02	Картометрический	1.00	-
12	383868.06	1357860.79	Картометрический	1.00	-
13	383832.87	1357871.70	Картометрический	1.00	-
14	383828.59	1357873.13	Картометрический	1.00	-
15	383819.42	1357835.46	Картометрический	1.00	-
16	383800.67	1357759.05	Картометрический	1.00	-
17	383766.11	1357646.44	Картометрический	1.00	-
18	383760.90	1357630.89	Картометрический	1.00	-
19	383749.22	1357580.56	Картометрический	1.00	-
20	383729.68	1357496.62	Картометрический	1.00	-
21	383718.47	1357449.16	Картометрический	1.00	-
22	383706.22	1357391.78	Картометрический	1.00	-
23	383693.17	1357326.49	Картометрический	1.00	-
24	383679.11	1357252.97	Картометрический	1.00	-
25	383674.71	1357227.65	Картометрический	1.00	-
26	383674.44	1357217.56	Картометрический	1.00	-
27	383678.55	1357208.95	Картометрический	1.00	-
28	383681.21	1357206.52	Картометрический	1.00	-
29	383719.30	1357332.76	Картометрический	1.00	-
30	383756.33	1357411.98	Картометрический	1.00	-
31	383908.49	1357323.46	Картометрический	1.00	-
1	383920.08	1357316.87	Картометрический	1.00	-
32	383721.87	1357537.05	Картометрический	1.00	-
33	383735.07	1357589.31	Картометрический	1.00	-

1	2	3	4	5	6
34	383732.88	1357588.87	Картометрический	1.00	-
35	383711.22	1357596.10	Картометрический	1.00	-
36	383687.10	1357604.14	Картометрический	1.00	-
37	383684.83	1357584.82	Картометрический	1.00	-
38	383680.56	1357551.42	Картометрический	1.00	-
39	383694.60	1357546.33	Картометрический	1.00	-
40	383712.11	1357539.93	Картометрический	1.00	-
41	383719.20	1357537.40	Картометрический	1.00	-
32	383721.87	1357537.05	Картометрический	1.00	-
42	383806.24	1357859.27	Картометрический	1.00	-
43	383811.73	1357884.23	Картометрический	1.00	-
44	383817.28	1357920.92	Картометрический	1.00	-
45	383822.42	1357953.58	Картометрический	1.00	-
46	383770.06	1357975.74	Аналитический	0.10	-
47	383777.51	1357997.04	Аналитический	0.10	-
48	383827.85	1357987.98	Картометрический	1.00	-
49	383830.87	1358016.15	Картометрический	1.00	-
50	383835.10	1358051.35	Картометрический	1.00	-
51	383842.06	1358077.59	Картометрический	1.00	-
52	383846.73	1358092.92	Картометрический	1.00	-
53	383859.16	1358119.08	Картометрический	1.00	-
54	383885.24	1358144.52	Картометрический	1.00	-
55	383892.74	1358151.21	Картометрический	1.00	-
56	383902.19	1358165.87	Картометрический	1.00	-
57	383907.45	1358177.37	Картометрический	1.00	-
58	383906.62	1358182.64	Картометрический	1.00	-
59	383902.76	1358185.06	Картометрический	1.00	-
60	383909.77	1358195.53	Картометрический	1.00	-
61	383813.52	1358225.41	Картометрический	1.00	-
62	383807.54	1358205.28	Картометрический	1.00	-
63	383794.84	1358171.09	Картометрический	1.00	-
64	383788.61	1358139.47	Картометрический	1.00	-
65	383789.07	1358128.99	Картометрический	1.00	-
66	383774.13	1358095.06	Картометрический	1.00	-
67	383696.31	1357937.93	Картометрический	1.00	-
68	383736.25	1357903.71	Картометрический	1.00	-
69	383803.14	1357860.93	Картометрический	1.00	-
42	383806.24	1357859.27	Картометрический	1.00	-
70	383894.00	1358290.13	Аналитический	0.10	-
71	383898.67	1358306.04	Аналитический	0.10	-
72	383901.48	1358317.38	Аналитический	0.10	-
73	383903.98	1358316.69	Аналитический	0.10	-
74	383905.79	1358324.75	Аналитический	0.10	-
75	383902.33	1358325.63	Аналитический	0.10	-
76	383903.22	1358330.60	Аналитический	0.10	-
77	383908.63	1358359.30	Аналитический	0.10	-



1	2	3	4	5	6
78	383859.50	1358376.56	Аналитический	0.10	-
79	383857.51	1358371.59	Аналитический	0.10	-
80	383845.77	1358376.39	Аналитический	0.10	-
81	383822.23	1358313.89	Аналитический	0.10	-
70	383894.00	1358290.13	Аналитический	0.10	-
82	384108.03	1358629.18	Аналитический	0.10	-
83	384117.30	1358651.11	Аналитический	0.10	-
84	384126.89	1358664.00	Картометрический	1.00	-
85	384138.77	1358668.34	Картометрический	1.00	-
86	384115.30	1358684.02	Картометрический	1.00	-
87	384109.64	1358685.05	Картометрический	1.00	-
88	384090.84	1358692.36	Аналитический	0.10	-
89	384078.44	1358655.37	Аналитический	0.10	-
90	384075.23	1358643.25	Аналитический	0.10	-
91	384076.28	1358642.88	Аналитический	0.10	-
92	384083.81	1358640.60	Аналитический	0.10	-
82	384108.03	1358629.18	Аналитический	0.10	-
93	384198.10	1358708.38	Картометрический	1.00	-
94	384197.60	1358730.95	Картометрический	1.00	-
95	384192.55	1358748.53	Картометрический	1.00	-
96	384195.33	1358761.45	Картометрический	1.00	-
97	384189.18	1358762.57	Картометрический	1.00	-
98	384182.08	1358765.42	Картометрический	1.00	-
99	384171.37	1358767.53	Картометрический	1.00	-
100	384172.15	1358780.07	Картометрический	1.00	-
101	384168.33	1358785.41	Картометрический	1.00	-
102	384176.76	1358835.85	Картометрический	1.00	-
103	384158.32	1358841.14	Картометрический	1.00	-
104	384168.15	1358897.97	Картометрический	1.00	-
105	384180.06	1358907.62	Картометрический	1.00	-
106	384181.17	1358928.13	Картометрический	1.00	-
107	384182.56	1358953.51	Картометрический	1.00	-
108	384197.83	1359042.22	Картометрический	1.00	-
109	384164.74	1359048.57	Картометрический	1.00	-
110	384140.09	1358917.32	Аналитический	0.10	-
111	384144.71	1358907.74	Аналитический	0.10	-
112	384145.84	1358901.73	Аналитический	0.10	-
113	384141.61	1358898.58	Аналитический	0.10	-
114	384127.57	1358819.58	Аналитический	0.10	-
115	384127.08	1358819.66	Аналитический	0.10	-
116	384126.99	1358819.12	Аналитический	0.10	-
117	384123.36	1358791.42	Картометрический	1.00	-
118	384114.94	1358739.04	Картометрический	1.00	-
119	384122.09	1358696.45	Картометрический	1.00	-
120	384133.44	1358699.20	Картометрический	1.00	-
121	384135.87	1358699.50	Картометрический	1.00	-

1	2	3	4	5	6
122	384153.22	1358701.65	Картометрический	1.00	-
123	384152.97	1358702.90	Картометрический	1.00	-
124	384166.25	1358706.14	Картометрический	1.00	-
125	384172.27	1358707.35	Картометрический	1.00	-
126	384182.55	1358707.80	Картометрический	1.00	-
93	384198.10	1358708.38	Картометрический	1.00	-
127	384090.33	1358715.66	Картометрический	1.00	-
128	384099.88	1358738.95	Картометрический	1.00	-
129	384106.09	1358738.83	Картометрический	1.00	-
130	384116.62	1358792.10	Картометрический	1.00	-
131	384120.72	1358820.81	Аналитический	0.10	-
132	384116.24	1358821.61	Аналитический	0.10	-
133	384120.54	1358842.12	Аналитический	0.10	-
134	384124.69	1358851.21	Аналитический	0.10	-
135	384092.25	1358857.26	Аналитический	0.10	-
136	384088.80	1358843.36	Аналитический	0.10	-
137	384058.57	1358849.72	Аналитический	0.10	-
138	384053.76	1358850.74	Картометрический	1.00	-
139	384049.94	1358831.91	Картометрический	1.00	-
140	384071.96	1358825.89	Картометрический	1.00	-
141	384070.26	1358819.36	Картометрический	1.00	-
142	384048.99	1358823.65	Картометрический	1.00	-
143	384039.61	1358765.86	Картометрический	1.00	-
144	384032.76	1358733.23	Картометрический	1.00	-
145	384063.07	1358722.98	Картометрический	1.00	-
127	384090.33	1358715.66	Картометрический	1.00	-
146	384037.32	1358795.04	Картометрический	1.00	-
147	384040.82	1358817.21	Картометрический	1.00	-
148	384033.10	1358819.36	Картометрический	1.00	-
149	384034.45	1358824.17	Картометрический	1.00	-
150	384041.44	1358821.89	Картометрический	1.00	-
151	384043.20	1358833.65	Картометрический	1.00	-
152	384058.50	1358909.71	Картометрический	1.00	-
153	384059.97	1358923.87	Аналитический	0.10	-
154	384030.20	1358931.63	Аналитический	0.10	-
155	383994.58	1358939.40	Аналитический	0.10	-
156	383987.55	1358917.23	Картометрический	1.00	-
157	383978.68	1358883.61	Картометрический	1.00	-
158	383991.07	1358876.02	Картометрический	1.00	-
159	383986.83	1358848.61	Картометрический	1.00	-
160	384011.92	1358840.24	Картометрический	1.00	-
161	384004.33	1358805.91	Картометрический	1.00	-
162	384016.24	1358800.65	Картометрический	1.00	-
146	384037.32	1358795.04	Картометрический	1.00	-

3. Сведения о характерных точках части (частей) границы объекта					
Обозначение характерных точек части границы	Координаты, м		Метод определения координат характерной точки	Средняя квадратическая погрешность положения характерной точки (Mt), м	Описание обозначения точки на местности (при наличии)
	X	Y			
1	2	3	4	5	6
Часть №					
-	-	-	-	-	-

Сведения о местоположении измененных (уточненных) границ объекта

## 2. Сведения о характерных точках границ объекта

### 3. Сведения о характерных точках части (частей) границы объекта



Часть №

—

## Раздел 4


## План границ объекта

Схема расположения листов плана границ объекта

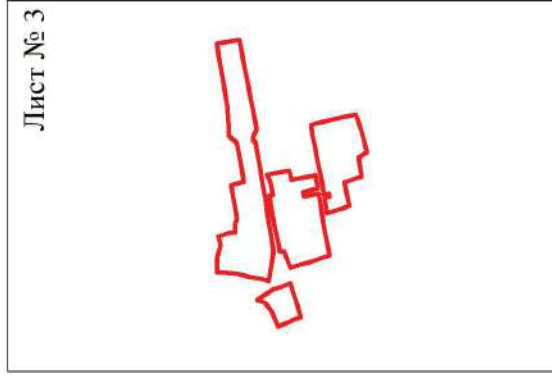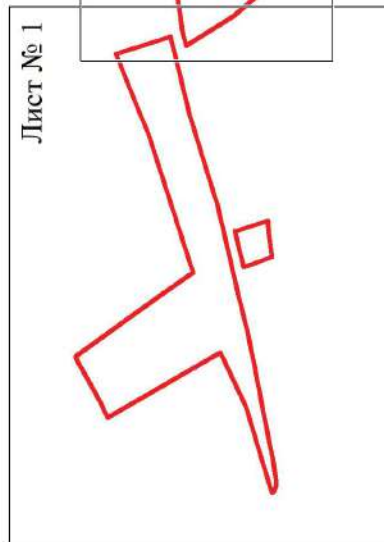


Используемые условные знаки и обозначения:

Масштаб 1:10000

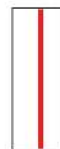

границы территориальной зоны

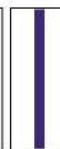

границы муниципального образования



область и номер листа плана границ объекта

Руководитель БУ ВО «Нормативно-проектный центр»

Подпись Ю.В. Шалыгина Дата « 06 » декабря 2021 г.

Место для оттиска печати (при наличии) лица, составившего описание местоположения границ объекта



## План границ объекта

Лист № 1



Масштаб 1:2000

Используемые условные знаки и обозначения:

 границы территориальной зоны

 характерная точка границ территориальной зоны

Руководитель БУ ВО «Нормативно-проектный центр»

Подпись  Ю. В. Шалыгина Дата « 06 » декабря 2021 г.

Место для оттиска печати (при наличии) лица, составившего описание местоположения границ объекта







## План границ объекта

Лист № 2



Используемые условные знаки и обозначения:

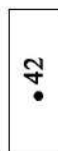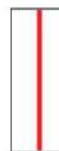

характерная точка границ территориальной зоны

Масштаб 1:2000

Руководитель БУВО «Нормативно-проектный центр»

Подпись Ю.В.Шалыгина Дата « 06 » декабря 2021 г.

Место для оттиска печати (при наличии) лица, составившего описание местоположения границ объекта

## План границ объекта

Лист № 3



Масштаб 1:2000

Используемые условные знаки и обозначения:

	границы территориальной зоны
	характерная точка границ территориальной зоны

Руководитель БУВО «Нормативно-проектный центр»

Подпись Ю.В.Шалыгина Дата « 06 » декабря 2021 г.

Место для оттиска печати (при наличии) лица, составившего описание местоположения границ объекта





## ОПИСАНИЕ МЕСТОПОЛОЖЕНИЯ ГРАНИЦ

## Производственная зона села Белогорье – П1/1

---

(наименование объекта, местоположение границ которого описано  
(далее - объект))

## Раздел 1

Сведения об объекте		
№ п/п	Характеристики объекта	Описание характеристик
1	2	3
1	Местоположение объекта	Воронежская область, Подгоренский муниципальный район, Белогорьевское сельское поселение, село Белогорье
2	Площадь объекта $\pm$ величина погрешности определения площади ( $P \pm \Delta P$ )	43724 $\pm$ 732 м <sup>2</sup>
3	Иные характеристики объекта	-

## Раздел 2

Сведения о местоположении границ объекта					
1. Система координат: МСК - 36, зона 1					
2. Сведения о характерных точках границ объекта					
Обозначение характерных точек границ	Координаты, м		Метод определения координат характерной точки	Средняя квадратическая погрешность положения характерной точки (Mt), м	Описание обозначения точки на местности (при наличии)
	X	Y			
1	2	3	4	5	6
1	383658.96	1357248.05	Картометрический	1.00	-
2	383660.41	1357256.39	Картометрический	1.00	-
3	383672.92	1357321.73	Картометрический	1.00	-
4	383643.38	1357326.83	Аналитический	0.10	-
5	383592.34	1357340.12	Аналитический	0.10	-
6	383580.05	1357342.12	Картометрический	1.00	-
7	383561.47	1357270.68	Картометрический	1.00	-
8	383642.51	1357250.61	Картометрический	1.00	-
1	383658.96	1357248.05	Картометрический	1.00	-
9	383519.91	1358059.53	Картометрический	1.00	-
10	383542.45	1358118.21	Картометрический	1.00	-
11	383546.34	1358117.92	Аналитический	0.10	-
12	383562.43	1358114.75	Аналитический	0.10	-
13	383565.87	1358121.68	Аналитический	0.10	-
14	383566.00	1358123.01	Аналитический	0.10	-
15	383564.71	1358123.91	Аналитический	0.10	-
16	383552.25	1358132.28	Картометрический	1.00	-
17	383548.96	1358135.18	Картометрический	1.00	-
18	383586.30	1358214.97	Картометрический	1.00	-
19	383622.54	1358224.86	Картометрический	1.00	-
20	383701.47	1358246.95	Картометрический	1.00	-
21	383711.20	1358270.53	Картометрический	1.00	-
22	383710.46	1358271.91	Картометрический	1.00	-
23	383701.19	1358275.66	Картометрический	1.00	-
24	383698.22	1358268.28	Картометрический	1.00	-
25	383692.40	1358272.08	Картометрический	1.00	-
26	383666.63	1358293.76	Картометрический	1.00	-
27	383682.84	1358310.12	Картометрический	1.00	-
28	383703.59	1358332.80	Картометрический	1.00	-
29	383686.09	1358353.13	Картометрический	1.00	-
30	383664.28	1358368.13	Картометрический	1.00	-
31	383645.91	1358380.77	Картометрический	1.00	-
32	383614.31	1358394.40	Картометрический	1.00	-


1	2	3	4	5	6
33	383595.00	1358404.05	Картометрический	1.00	-
34	383562.45	1358367.14	Картометрический	1.00	-
35	383529.88	1358326.42	Картометрический	1.00	-
36	383569.24	1358301.15	Картометрический	1.00	-
37	383550.49	1358265.65	Картометрический	1.00	-
38	383541.55	1358250.16	Картометрический	1.00	-
39	383533.41	1358235.76	Картометрический	1.00	-
40	383523.77	1358211.19	Картометрический	1.00	-
41	383457.85	1358189.22	Картометрический	1.00	-
42	383423.92	1358119.03	Картометрический	1.00	-
9	383519.91	1358059.53	Картометрический	1.00	-
3. Сведения о характерных точках части (частей) границы объекта					
Обозначение характерных точек части границы	Координаты, м		Метод определения координат характерной точки	Средняя квадратическая погрешность положения характерной точки (Mt), м	Описание обозначения точки на местности (при наличии)
	X	Y			
1	2	3	4	5	6
Часть №					
-	-	-	-	-	-

## Раздел 3

Сведения о местоположении измененных (уточненных) границ объекта							
1. Система координат: -							
2. Сведения о характерных точках границ объекта							
Обозначение характерных точек границ	Существующие координаты, м		Измененные (уточненные) координаты, м		Метод определения координат характерной точки	Средняя квадратическая погрешность положения характерной точки (Mt), м	Описание обозначения точки на местности (при наличии)
	X	Y	X	Y			
1	2	3	4	5	6	7	8
-	-	-	-	-	-	-	-
3. Сведения о характерных точках части (частей) границы объекта							
Часть №							
-	-	-	-	-	-	-	-

## Раздел 4

## План границ объекта

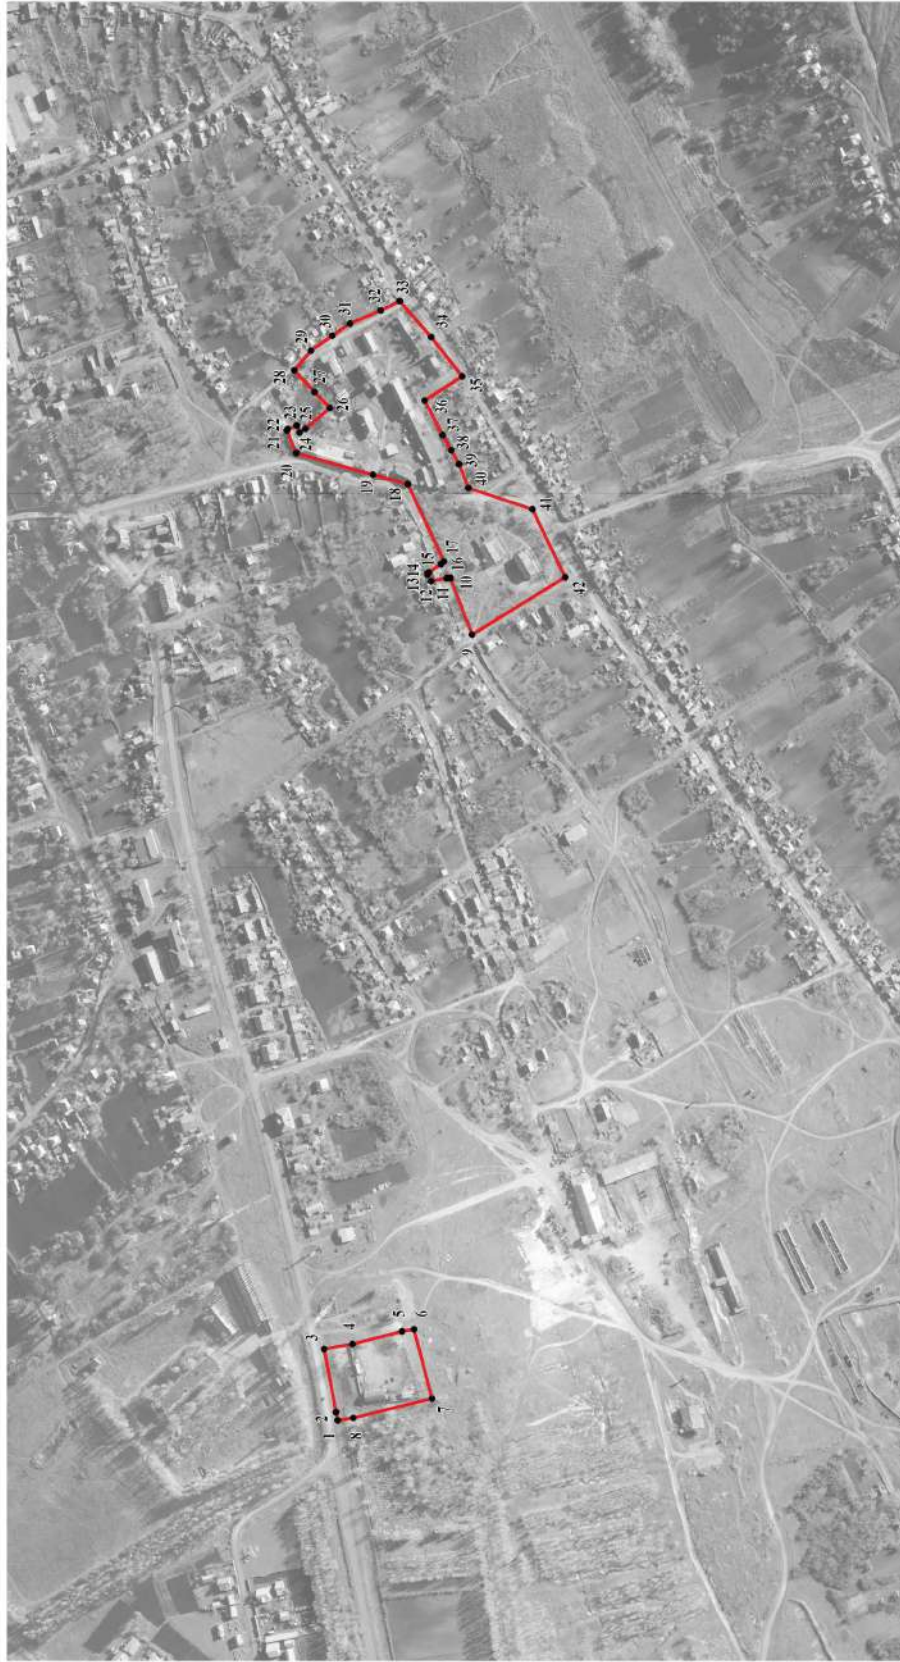

Масштаб 1:5000

Используемые условные знаки и обозначения:

границы территориальной зоны

характерная точка границ территориальной зоны

Руководитель БУВО «Нормативно-проектный центр»

Подпись Ю. В. Шалыгина Дата « 06 » декабря 2021 г.

Место для оттиска печати (при наличии) лица, составившего описание местоположения границ объекта



## ОПИСАНИЕ МЕСТОПОЛОЖЕНИЯ ГРАНИЦ

Зона улиц, дорог, инженерной и транспортной инфраструктуры  
села Белогорье – ИТ1/1

---

(наименование объекта, местоположение границ которого описано  
(далее - объект)

## Раздел 1

Сведения об объекте		
№ п/п	Характеристики объекта	Описание характеристик
1	2	3
1	Местоположение объекта	Воронежская область, Подгоренский муниципальный район, Белогорьевское сельское поселение, село Белогорье
2	Площадь объекта $\pm$ величина погрешности определения площади ( $P \pm \Delta P$ )	100448 $\pm$ 1109 м <sup>2</sup>
3	Иные характеристики объекта	-

## Раздел 2

Сведения о местоположении границ объекта					
1. Система координат: МСК - 36, зона 1					
2. Сведения о характерных точках границ объекта					
Обозначение характерных точек границ	Координаты, м		Метод определения координат характерной точки	Средняя квадратическая погрешность положения характерной точки (Mt), м	Описание обозначения точки на местности (при наличии)
	X	Y			
1	2	3	4	5	6
1	385104.56	1357210.25	Аналитический	0.10	-
2	385103.91	1357216.34	Аналитический	0.10	-
3	385094.16	1357248.97	Аналитический	0.10	-
4	385083.98	1357283.07	Аналитический	0.10	-
5	385046.71	1357289.32	Аналитический	0.10	-
6	385008.87	1357300.09	Аналитический	0.10	-
7	384980.38	1357301.86	Аналитический	0.10	-
8	384940.77	1357301.92	Аналитический	0.10	-
9	384929.72	1357297.71	Аналитический	0.10	-
10	384858.01	1357306.09	Аналитический	0.10	-
11	384804.18	1357311.79	Аналитический	0.10	-
12	384795.36	1357350.38	Аналитический	0.10	-
13	384776.74	1357337.81	Аналитический	0.10	-
14	384795.01	1357292.28	Аналитический	0.10	-
15	384811.52	1357221.44	Аналитический	0.10	-
16	384818.72	1357249.02	Аналитический	0.10	-
17	384855.56	1357239.98	Аналитический	0.10	-
18	384937.89	1357234.50	Аналитический	0.10	-
19	384960.68	1357228.74	Аналитический	0.10	-
20	384972.03	1357230.35	Аналитический	0.10	-
21	385021.44	1357226.33	Аналитический	0.10	-
22	385052.98	1357219.07	Аналитический	0.10	-
23	385094.76	1357212.20	Аналитический	0.10	-
1	385104.56	1357210.25	Аналитический	0.10	-
24	385613.76	1357516.70	Картометрический	1.00	-
25	385615.41	1357527.25	Картометрический	1.00	-
26	385610.63	1357530.33	Картометрический	1.00	-
27	385590.02	1357553.25	Картометрический	1.00	-
28	385542.99	1357621.65	Картометрический	1.00	-
29	385536.18	1357638.18	Картометрический	1.00	-
30	385522.20	1357668.69	Картометрический	1.00	-
31	385519.19	1357674.56	Картометрический	1.00	-
32	385515.85	1357681.94	Картометрический	1.00	-

1	2	3	4	5	6
33	385498.25	1357741.04	Картометрический	1.00	-
34	385502.17	1357747.90	Картометрический	1.00	-
35	385508.31	1357751.00	Картометрический	1.00	-
36	385510.83	1357757.27	Картометрический	1.00	-
37	385510.62	1357757.28	Картометрический	1.00	-
38	385506.21	1357757.09	Картометрический	1.00	-
39	385499.23	1357756.26	Картометрический	1.00	-
40	385489.79	1357762.56	Картометрический	1.00	-
41	385475.48	1357778.30	Картометрический	1.00	-
42	385361.82	1357827.15	Картометрический	1.00	-
43	385325.29	1357845.59	Картометрический	1.00	-
44	385203.85	1357888.02	Картометрический	1.00	-
45	385203.97	1357888.64	Картометрический	1.00	-
46	385176.14	1357900.07	Картометрический	1.00	-
47	385072.96	1357964.32	Картометрический	1.00	-
48	385041.37	1357974.26	Картометрический	1.00	-
49	385005.66	1357983.71	Картометрический	1.00	-
50	384992.15	1357986.37	Картометрический	1.00	-
51	384947.84	1357992.78	Картометрический	1.00	-
52	384948.74	1357995.95	Картометрический	1.00	-
53	384943.66	1357997.62	Картометрический	1.00	-
54	384940.74	1357994.21	Картометрический	1.00	-
55	384923.96	1357997.41	Картометрический	1.00	-
56	384786.08	1358018.07	Картометрический	1.00	-
57	384781.73	1358025.27	Картометрический	1.00	-
58	384775.78	1358024.49	Картометрический	1.00	-
59	384772.23	1358017.73	Картометрический	1.00	-
60	384605.40	1358013.38	Картометрический	1.00	-
61	384475.29	1358001.09	Картометрический	1.00	-
62	384456.13	1358004.68	Картометрический	1.00	-
63	384444.70	1358016.78	Картометрический	1.00	-
64	384371.79	1358246.35	Картометрический	1.00	-
65	384354.77	1358320.55	Картометрический	1.00	-
66	384329.40	1358420.96	Картометрический	1.00	-
67	384296.53	1358496.31	Картометрический	1.00	-
68	384297.36	1358510.59	Картометрический	1.00	-
69	384292.99	1358511.97	Картометрический	1.00	-
70	384284.01	1358508.32	Картометрический	1.00	-
71	384258.07	1358531.38	Картометрический	1.00	-
72	384143.98	1358672.45	Картометрический	1.00	-
73	384122.09	1358696.45	Картометрический	1.00	-
74	384114.94	1358739.04	Картометрический	1.00	-
75	384123.36	1358791.42	Картометрический	1.00	-
76	384126.99	1358819.12	Аналитический	0.10	-
77	384127.08	1358819.66	Аналитический	0.10	-
78	384127.57	1358819.58	Аналитический	0.10	-
79	384141.61	1358898.58	Аналитический	0.10	-
80	384145.84	1358901.73	Аналитический	0.10	-



1	2	3	4	5	6
81	384144.71	1358907.74	Аналитический	0.10	-
82	384140.09	1358917.32	Аналитический	0.10	-
83	384126.66	1358920.59	Аналитический	0.10	-
84	384104.50	1358925.98	Аналитический	0.10	-
85	384092.95	1358929.49	Аналитический	0.10	-
86	384081.57	1358932.50	Аналитический	0.10	-
87	384068.13	1358936.06	Аналитический	0.10	-
88	384062.30	1358937.74	Аналитический	0.10	-
89	384060.63	1358951.16	Картометрический	1.00	-
90	384056.02	1358950.52	Картометрический	1.00	-
91	384056.89	1358939.30	Аналитический	0.10	-
92	384042.82	1358943.37	Аналитический	0.10	-
93	384042.14	1358940.44	Аналитический	0.10	-
94	384017.10	1358946.03	Аналитический	0.10	-
95	384004.78	1358950.50	Аналитический	0.10	-
96	383986.60	1358954.48	Аналитический	0.10	-
97	383970.81	1358958.17	Аналитический	0.10	-
98	383957.86	1358961.52	Аналитический	0.10	-
99	383957.92	1358961.75	Аналитический	0.10	-
100	383939.12	1358967.94	Аналитический	0.10	-
101	383893.57	1358980.08	Аналитический	0.10	-
102	383865.38	1358988.37	Аналитический	0.10	-
103	383865.25	1358988.00	Аналитический	0.10	-
104	383854.95	1358992.02	Аналитический	0.10	-
105	383855.15	1358993.06	Аналитический	0.10	-
106	383845.00	1358998.32	Аналитический	0.10	-
107	383825.66	1359007.82	Аналитический	0.10	-
108	383825.97	1359009.35	Аналитический	0.10	-
109	383825.77	1359009.47	Аналитический	0.10	-
110	383826.51	1359012.64	Аналитический	0.10	-
111	383815.97	1359021.22	Аналитический	0.10	-
112	383770.99	1359063.93	Аналитический	0.10	-
113	383763.32	1359076.66	Картометрический	1.00	-
114	383732.83	1359123.95	Картометрический	1.00	-
115	383725.82	1359108.72	Аналитический	0.10	-
116	383724.15	1359105.09	Аналитический	0.10	-
117	383698.34	1359104.74	Аналитический	0.10	-
118	383698.24	1359099.78	Аналитический	0.10	-
119	383700.00	1359101.49	Аналитический	0.10	-
120	383720.74	1359077.66	Аналитический	0.10	-
121	383766.93	1359039.80	Аналитический	0.10	-
122	383783.83	1359027.35	Аналитический	0.10	-
123	383796.94	1359014.97	Аналитический	0.10	-
124	383833.67	1358995.62	Аналитический	0.10	-
125	383853.00	1358985.24	Аналитический	0.10	-
126	383852.86	1358984.62	Аналитический	0.10	-
127	383853.85	1358984.10	Аналитический	0.10	-
128	383856.94	1358981.85	Аналитический	0.10	-

1	2	3	4	5	6
129	383849.67	1358961.14	Картометрический	1.00	-
130	383854.74	1358958.49	Картометрический	1.00	-
131	383859.95	1358972.68	Картометрический	1.00	-
132	383864.54	1358976.76	Аналитический	0.10	-
133	383872.66	1358971.53	Аналитический	0.10	-
134	383895.62	1358965.22	Аналитический	0.10	-
135	383943.31	1358952.73	Аналитический	0.10	-
136	383994.58	1358939.40	Аналитический	0.10	-
137	384030.20	1358931.63	Аналитический	0.10	-
138	384059.97	1358923.87	Аналитический	0.10	-
139	384058.50	1358909.71	Картометрический	1.00	-
140	384043.20	1358833.65	Картометрический	1.00	-
141	384041.44	1358821.89	Картометрический	1.00	-
142	384034.45	1358824.17	Картометрический	1.00	-
143	384033.10	1358819.36	Картометрический	1.00	-
144	384040.82	1358817.21	Картометрический	1.00	-
145	384037.32	1358795.04	Картометрический	1.00	-
146	384016.24	1358800.65	Картометрический	1.00	-
147	384014.08	1358792.15	Картометрический	1.00	-
148	384035.71	1358785.69	Картометрический	1.00	-
149	384032.80	1358767.49	Картометрический	1.00	-
150	384027.39	1358741.19	Картометрический	1.00	-
151	384021.11	1358730.28	Картометрический	1.00	-
152	384001.82	1358732.34	Картометрический	1.00	-
153	384000.34	1358720.72	Картометрический	1.00	-
154	384016.32	1358717.95	Картометрический	1.00	-
155	384018.02	1358709.25	Картометрический	1.00	-
156	384022.32	1358707.79	Картометрический	1.00	-
157	384030.28	1358715.24	Картометрический	1.00	-
158	384057.55	1358706.01	Картометрический	1.00	-
159	384079.23	1358695.32	Картометрический	1.00	-
160	384064.86	1358643.17	Картометрический	1.00	-
161	384049.78	1358586.99	Картометрический	1.00	-
162	384028.69	1358505.72	Картометрический	1.00	-
163	384011.72	1358452.27	Картометрический	1.00	-
164	383996.94	1358401.78	Картометрический	1.00	-
165	383979.41	1358341.54	Картометрический	1.00	-
166	383975.72	1358330.91	Картометрический	1.00	-
167	383966.26	1358307.66	Картометрический	1.00	-
168	383951.56	1358270.60	Картометрический	1.00	-
169	383946.32	1358257.37	Картометрический	1.00	-
170	383928.09	1358211.93	Картометрический	1.00	-
171	383921.95	1358200.77	Картометрический	1.00	-
172	383915.14	1358197.44	Картометрический	1.00	-
173	383909.77	1358195.53	Картометрический	1.00	-
174	383902.76	1358185.06	Картометрический	1.00	-
175	383906.62	1358182.64	Картометрический	1.00	-
176	383907.45	1358177.37	Картометрический	1.00	-

1	2	3	4	5	6
177	383902.19	1358165.87	Картометрический	1.00	-
178	383892.74	1358151.21	Картометрический	1.00	-
179	383885.24	1358144.52	Картометрический	1.00	-
180	383859.16	1358119.08	Картометрический	1.00	-
181	383846.73	1358092.92	Картометрический	1.00	-
182	383842.06	1358077.59	Картометрический	1.00	-
183	383835.10	1358051.35	Картометрический	1.00	-
184	383830.87	1358016.15	Картометрический	1.00	-
185	383827.85	1357987.98	Картометрический	1.00	-
186	383777.51	1357997.04	Аналитический	0.10	-
187	383770.06	1357975.74	Аналитический	0.10	-
188	383822.42	1357953.58	Картометрический	1.00	-
189	383817.28	1357920.92	Картометрический	1.00	-
190	383811.73	1357884.23	Картометрический	1.00	-
191	383806.24	1357859.27	Картометрический	1.00	-
192	383801.58	1357838.05	Картометрический	1.00	-
193	383782.29	1357763.89	Картометрический	1.00	-
194	383757.18	1357674.46	Картометрический	1.00	-
195	383741.79	1357614.93	Картометрический	1.00	-
196	383739.51	1357610.47	Картометрический	1.00	-
197	383736.29	1357609.82	Картометрический	1.00	-
198	383732.60	1357610.31	Картометрический	1.00	-
199	383729.86	1357599.69	Картометрический	1.00	-
200	383733.56	1357597.28	Картометрический	1.00	-
201	383735.17	1357595.19	Картометрический	1.00	-
202	383735.07	1357589.31	Картометрический	1.00	-
203	383721.87	1357537.05	Картометрический	1.00	-
204	383712.69	1357500.70	Картометрический	1.00	-
205	383701.29	1357450.41	Картометрический	1.00	-
206	383687.62	1357395.62	Картометрический	1.00	-
207	383674.53	1357330.13	Картометрический	1.00	-
208	383672.92	1357321.73	Картометрический	1.00	-
209	383660.41	1357256.39	Картометрический	1.00	-
210	383658.96	1357248.05	Картометрический	1.00	-
211	383652.99	1357213.63	Картометрический	1.00	-
212	383648.58	1357192.87	Картометрический	1.00	-
213	383645.31	1357189.00	Картометрический	1.00	-
214	383642.29	1357187.91	Картометрический	1.00	-
215	383640.11	1357187.91	Картометрический	1.00	-
216	383637.69	1357178.12	Картометрический	1.00	-
217	383641.56	1357176.06	Картометрический	1.00	-
218	383643.65	1357168.20	Картометрический	1.00	-
219	383634.05	1357117.43	Картометрический	1.00	-
220	383652.71	1357113.87	Картометрический	1.00	-
221	383664.79	1357177.76	Картометрический	1.00	-
222	383668.15	1357184.47	Картометрический	1.00	-
223	383673.84	1357188.39	Картометрический	1.00	-
224	383676.93	1357188.43	Картометрический	1.00	-

1	2	3	4	5	6
225	383679.92	1357202.24	Картометрический	1.00	-
226	383681.21	1357206.52	Картометрический	1.00	-
227	383678.55	1357208.95	Картометрический	1.00	-
228	383674.44	1357217.56	Картометрический	1.00	-
229	383674.71	1357227.65	Картометрический	1.00	-
230	383679.11	1357252.97	Картометрический	1.00	-
231	383693.17	1357326.49	Картометрический	1.00	-
232	383706.22	1357391.78	Картометрический	1.00	-
233	383718.47	1357449.16	Картометрический	1.00	-
234	383729.68	1357496.62	Картометрический	1.00	-
235	383749.22	1357580.56	Картометрический	1.00	-
236	383760.90	1357630.89	Картометрический	1.00	-
237	383766.11	1357646.44	Картометрический	1.00	-
238	383800.67	1357759.05	Картометрический	1.00	-
239	383819.42	1357835.46	Картометрический	1.00	-
240	383828.59	1357873.13	Картометрический	1.00	-
241	383830.39	1357880.55	Картометрический	1.00	-
242	383836.10	1357918.30	Картометрический	1.00	-
243	383845.18	1357988.85	Картометрический	1.00	-
244	383846.57	1358016.55	Картометрический	1.00	-
245	383851.80	1358055.58	Картометрический	1.00	-
246	383853.39	1358064.48	Картометрический	1.00	-
247	383861.30	1358085.16	Картометрический	1.00	-
248	383874.21	1358108.57	Картометрический	1.00	-
249	383890.85	1358127.87	Картометрический	1.00	-
250	383918.76	1358160.08	Картометрический	1.00	-
251	383928.46	1358174.94	Картометрический	1.00	-
252	383933.29	1358178.16	Картометрический	1.00	-
253	383938.94	1358179.10	Картометрический	1.00	-
254	383942.64	1358187.30	Картометрический	1.00	-
255	383940.71	1358189.23	Картометрический	1.00	-
256	383940.05	1358196.74	Картометрический	1.00	-
257	383956.03	1358235.91	Картометрический	1.00	-
258	383964.89	1358257.77	Картометрический	1.00	-
259	383966.55	1358261.60	Картометрический	1.00	-
260	383969.81	1358269.70	Картометрический	1.00	-
261	383972.12	1358277.92	Картометрический	1.00	-
262	383977.97	1358293.60	Картометрический	1.00	-
263	383984.98	1358316.66	Картометрический	1.00	-
264	383988.38	1358326.79	Картометрический	1.00	-
265	384000.89	1358371.96	Картометрический	1.00	-
266	384006.22	1358391.00	Картометрический	1.00	-
267	384012.09	1358409.85	Картометрический	1.00	-
268	384020.55	1358438.26	Картометрический	1.00	-
269	384025.07	1358453.13	Картометрический	1.00	-
270	384038.86	1358504.17	Картометрический	1.00	-
271	384057.35	1358573.45	Картометрический	1.00	-
272	384064.18	1358600.54	Картометрический	1.00	-

1	2	3	4	5	6
273	384075.23	1358643.25	Аналитический	0.10	-
274	384078.44	1358655.37	Аналитический	0.10	-
275	384090.84	1358692.36	Аналитический	0.10	-
276	384109.64	1358685.05	Картометрический	1.00	-
277	384115.30	1358684.02	Картометрический	1.00	-
278	384138.77	1358668.34	Картометрический	1.00	-
279	384152.39	1358651.58	Картометрический	1.00	-
280	384172.10	1358627.34	Картометрический	1.00	-
281	384252.77	1358528.13	Картометрический	1.00	-
282	384282.59	1358494.54	Картометрический	1.00	-
283	384271.67	1358485.02	Картометрический	1.00	-
284	384274.04	1358477.87	Картометрический	1.00	-
285	384294.76	1358482.97	Картометрический	1.00	-
286	384325.10	1358414.41	Картометрический	1.00	-
287	384344.83	1358331.81	Картометрический	1.00	-
288	384339.04	1358325.89	Картометрический	1.00	-
289	384339.81	1358320.21	Картометрический	1.00	-
290	384348.16	1358319.10	Картометрический	1.00	-
291	384366.11	1358240.90	Картометрический	1.00	-
292	384362.94	1358237.29	Картометрический	1.00	-
293	384363.59	1358233.41	Картометрический	1.00	-
294	384368.89	1358232.90	Картометрический	1.00	-
295	384436.95	1358016.04	Картометрический	1.00	-
296	384423.23	1358008.70	Картометрический	1.00	-
297	384424.44	1358003.13	Картометрический	1.00	-
298	384432.98	1357999.90	Картометрический	1.00	-
299	384438.55	1357988.45	Картометрический	1.00	-
300	384442.55	1357989.96	Картометрический	1.00	-
301	384442.54	1357998.34	Картометрический	1.00	-
302	384475.35	1357994.05	Картометрический	1.00	-
303	384606.21	1358005.25	Картометрический	1.00	-
304	384768.33	1358010.85	Картометрический	1.00	-
305	384773.70	1358006.14	Картометрический	1.00	-
306	384780.78	1358005.10	Картометрический	1.00	-
307	384782.88	1358011.20	Картометрический	1.00	-
308	384923.05	1357990.95	Картометрический	1.00	-
309	384952.93	1357985.08	Картометрический	1.00	-
310	384953.81	1357981.34	Картометрический	1.00	-
311	384959.52	1357979.54	Картометрический	1.00	-
312	384961.02	1357983.74	Картометрический	1.00	-
313	384993.60	1357979.39	Картометрический	1.00	-
314	385029.08	1357971.55	Картометрический	1.00	-
315	385073.15	1357956.08	Картометрический	1.00	-
316	385188.81	1357887.02	Картометрический	1.00	-
317	385262.34	1357857.81	Картометрический	1.00	-
318	385318.28	1357840.58	Картометрический	1.00	-
319	385471.90	1357773.42	Картометрический	1.00	-
320	385481.65	1357762.45	Картометрический	1.00	-

1	2	3	4	5	6
321	385505.59	1357679.43	Картометрический	1.00	-
322	385554.98	1357586.54	Картометрический	1.00	-
323	385580.23	1357546.97	Картометрический	1.00	-
324	385611.66	1357517.97	Картометрический	1.00	-
24	385613.76	1357516.70	Картометрический	1.00	-
325	384090.33	1358715.66	Картометрический	1.00	-
326	384099.88	1358738.95	Картометрический	1.00	-
327	384106.09	1358738.83	Картометрический	1.00	-
328	384116.62	1358792.10	Картометрический	1.00	-
329	384120.72	1358820.81	Аналитический	0.10	-
330	384116.24	1358821.61	Аналитический	0.10	-
331	384120.54	1358842.12	Аналитический	0.10	-
332	384124.69	1358851.21	Аналитический	0.10	-
333	384128.59	1358873.72	Аналитический	0.10	-
334	384129.45	1358879.25	Аналитический	0.10	-
335	384132.61	1358897.82	Аналитический	0.10	-
336	384133.57	1358903.48	Аналитический	0.10	-
337	384131.87	1358903.95	Аналитический	0.10	-
338	384075.66	1358919.46	Аналитический	0.10	-
339	384066.78	1358922.35	Аналитический	0.10	-
340	384066.56	1358913.87	Картометрический	1.00	-
341	384053.76	1358850.74	Картометрический	1.00	-
342	384049.94	1358831.91	Картометрический	1.00	-
343	384071.96	1358825.89	Картометрический	1.00	-
344	384070.26	1358819.36	Картометрический	1.00	-
345	384048.99	1358823.65	Картометрический	1.00	-
346	384039.61	1358765.86	Картометрический	1.00	-
347	384032.76	1358733.23	Картометрический	1.00	-
348	384063.07	1358722.98	Картометрический	1.00	-
325	384090.33	1358715.66	Картометрический	1.00	-
349	384802.81	1358158.77	Картометрический	1.00	-
350	384802.59	1358164.10	Картометрический	1.00	-
351	384803.79	1358165.70	Картометрический	1.00	-
352	384816.86	1358170.42	Картометрический	1.00	-
353	384812.68	1358189.18	Картометрический	1.00	-
354	384807.07	1358205.40	Картометрический	1.00	-
355	384739.06	1358284.57	Картометрический	1.00	-
356	384725.69	1358221.34	Картометрический	1.00	-
357	384732.57	1358207.15	Картометрический	1.00	-
358	384739.49	1358192.98	Картометрический	1.00	-
359	384704.21	1358175.74	Картометрический	1.00	-
360	384700.49	1358153.71	Картометрический	1.00	-
361	384704.55	1358149.29	Картометрический	1.00	-
362	384725.10	1358168.19	Картометрический	1.00	-
363	384719.47	1358171.16	Картометрический	1.00	-
364	384723.16	1358174.56	Картометрический	1.00	-

1	2	3	4	5	6
365	384723.26	1358174.65	Картометрический	1.00	-
366	384723.69	1358174.95	Картометрический	1.00	-
367	384724.16	1358175.17	Картометрический	1.00	-
368	384724.67	1358175.30	Картометрический	1.00	-
369	384725.19	1358175.35	Картометрический	1.00	-
370	384725.71	1358175.30	Картометрический	1.00	-
371	384726.22	1358175.17	Картометрический	1.00	-
372	384726.40	1358175.09	Картометрический	1.00	-
373	384762.69	1358159.07	Картометрический	1.00	-
349	384802.81	1358158.77	Картометрический	1.00	-
374	383727.48	1356820.23	Картометрический	1.00	-
375	383613.24	1356906.29	Картометрический	1.00	-
376	383603.44	1356847.77	Картометрический	1.00	-
377	383595.43	1356795.02	Картометрический	1.00	-
378	383589.99	1356766.38	Картометрический	1.00	-
379	383588.95	1356750.65	Картометрический	1.00	-
380	383595.87	1356740.31	Картометрический	1.00	-
381	383601.99	1356736.05	Картометрический	1.00	-
382	383609.66	1356731.94	Картометрический	1.00	-
383	383621.42	1356726.75	Картометрический	1.00	-
384	383652.71	1356758.41	Картометрический	1.00	-
385	383692.14	1356793.29	Картометрический	1.00	-
374	383727.48	1356820.23	Картометрический	1.00	-
3. Сведения о характерных точках части (частей) границы объекта					
Обозначение характерных точек части границы	Координаты, м		Метод определения координат характерной точки	Средняя квадратическая погрешность положения характерной точки (Mt), м	Описание обозначения точки на местности (при наличии)
	X	Y			
1	2	3	4	5	6
Часть №					
-	-	-	-	-	-

Сведения о местоположении измененных (уточненных) границ объекта

## 2. Сведения о характерных точках границ объекта

Обозначение характерных точек границ	Существующие координаты, м		Измененные (уточненные) координаты, м		Метод определения координат характерной точки	Средняя квадратическая погрешность положения характерной точки (Mt), м	Описание обозначения точки на местности (при наличии)
	X	Y	X	Y			
1	2	3	4	5	6	7	8
-	-	-	-	-	-	-	-

Часть №


-	-	-	-	-	-	-	-
---	---	---	---	---	---	---	---



## Раздел 4

## План границ объекта

## Схема расположения листов плана границ объекта

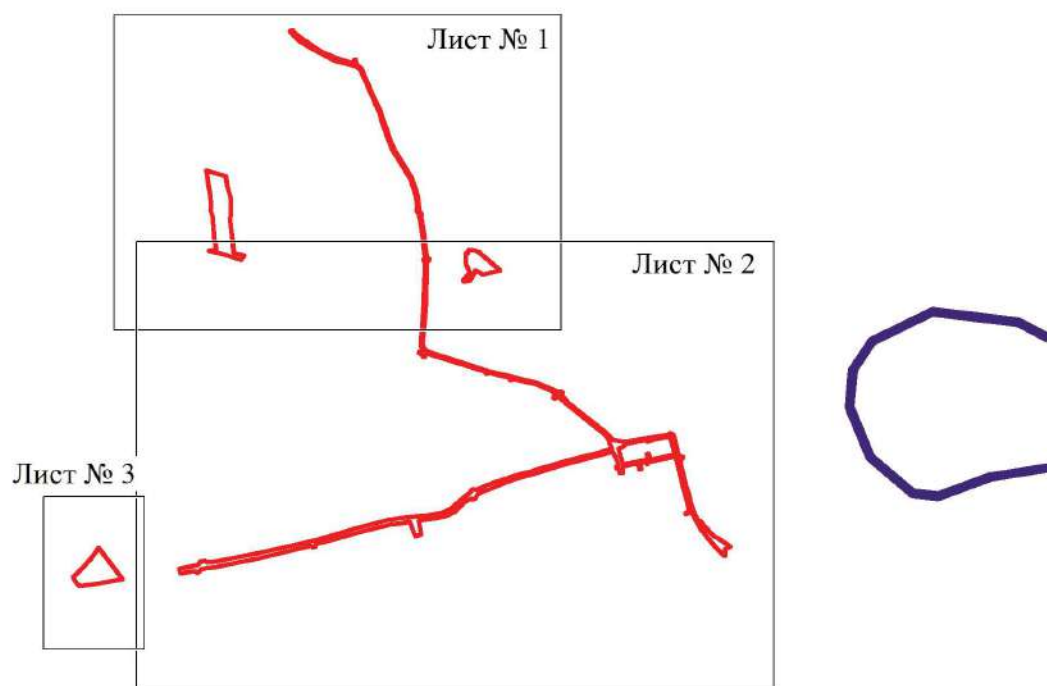

Масштаб 1:25000

Используемые условные знаки и обозначения:

	границы территориальной зоны
	границы муниципального образования
Лист № 1	область и номер листа плана границ объекта

Руководитель БУВО «Нормативно-проектный центр»

Подпись Ю.В. Шалыгина Ю.В. Шалыгина Дата « 06 » декабря 2021 г.

Место для оттиска печати (при наличии) лица, составившего описание местоположения границ объекта



Масштаб 1:2000

Используемые условные знаки и обозначения:  
 граница территории: линия;  
 граница территории: линия;  
 граница территории: линия

Руководитель БУИ «Нерсис-проектный центр»  
 Подпись: *О.В. Шалкина* Дата: « 06 » декабря 2021 г.  
 Место для отложения печати (при наличии) и подписи исполнителя границ области



План-схема объекта  
Лист № 2




Масштаб 1:2000

Масштаб 1:2000  
Лист № 2

Проектная документация  
на строительство  
объекта  
Лист № 2  
2022г.

## План границ объекта

Лист № 3

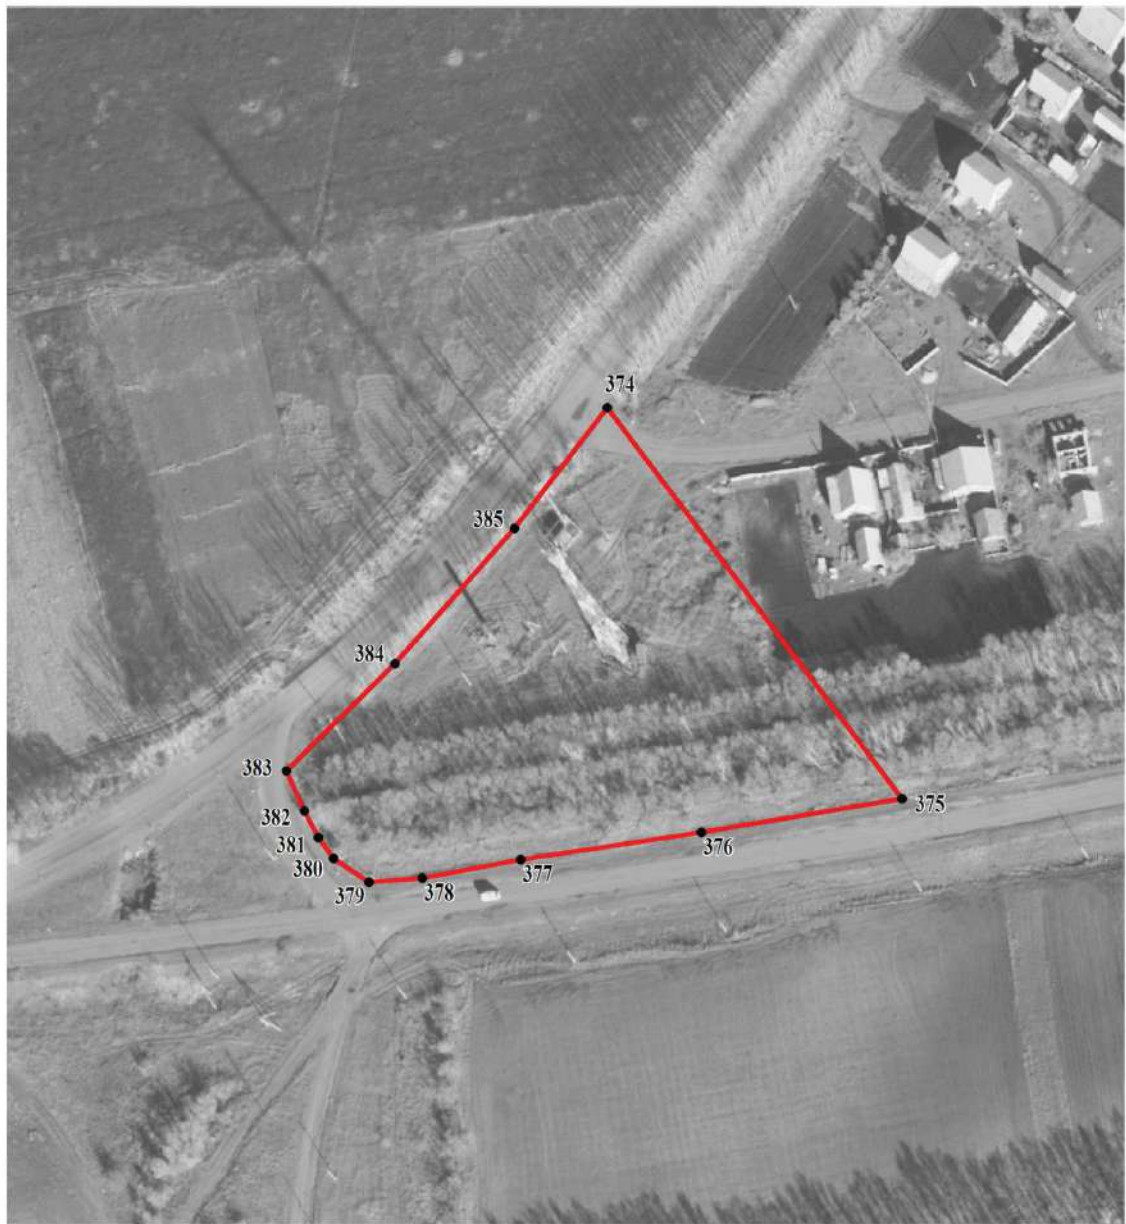


Масштаб 1:2000

Используемые условные знаки и обозначения:



границы территориальной зоны

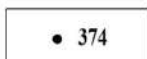

• 374

характерная точка границ территориальной зоны

Руководитель БУВО «Нормативно-проектный центр»

Подпись Ю.В. Шалыгина Ю.В. Шалыгина Дата « 06 » декабря 2021 г.

Место для оттиска печати (при наличии) лица, составившего описание местоположения границ объекта

## ОПИСАНИЕ МЕСТОПОЛОЖЕНИЯ ГРАНИЦ

Зона сельскохозяйственного производства села Белогорье – СХ1/1

---

 (наименование объекта, местоположение границ которого описано  
(далее - объект)

## Раздел 1

Сведения об объекте		
№ п/п	Характеристики объекта	Описание характеристик
1	2	3
1	Местоположение объекта	Воронежская область, Подгоренский муниципальный район, Белогорьевское сельское поселение, село Белогорье
2	Площадь объекта $\pm$ величина погрешности определения площади ( $P \pm \Delta P$ )	34174 $\pm$ 647 м <sup>2</sup>
3	Иные характеристики объекта	-

## Раздел 2

Сведения о местоположении границ объекта					
1. Система координат: МСК - 36, зона 1					
2. Сведения о характерных точках границ объекта					
Обозначение характерных точек границ	Координаты, м		Метод определения координат характерной точки	Средняя квадратическая погрешность положения характерной точки (Mt), м	Описание обозначения точки на местности (при наличии)
	X	Y			
1	2	3	4	5	6
1	383408.39	1357393.61	Аналитический	0.10	-
2	383456.57	1357512.63	Аналитический	0.10	-
3	383395.83	1357533.55	Аналитический	0.10	-
4	383326.71	1357530.28	Аналитический	0.10	-
5	383297.97	1357452.47	Аналитический	0.10	-
1	383408.39	1357393.61	Аналитический	0.10	-
6	383994.98	1358526.20	Аналитический	0.10	-
7	384000.89	1358542.65	Аналитический	0.10	-
8	383995.65	1358544.86	Аналитический	0.10	-
9	384012.28	1358598.60	Аналитический	0.10	-
10	384049.78	1358586.99	Картометрический	1.00	-
11	384064.86	1358643.17	Картометрический	1.00	-
12	384079.23	1358695.32	Картометрический	1.00	-
13	384057.55	1358706.01	Картометрический	1.00	-
14	384030.28	1358715.24	Картометрический	1.00	-
15	384022.32	1358707.79	Картометрический	1.00	-
16	384018.02	1358709.25	Картометрический	1.00	-
17	384016.32	1358717.95	Картометрический	1.00	-
18	384000.34	1358720.72	Картометрический	1.00	-
19	383965.52	1358714.43	Аналитический	0.10	-
20	383934.46	1358623.97	Аналитический	0.10	-
21	383931.33	1358619.55	Аналитический	0.10	-
22	383917.12	1358619.88	Аналитический	0.10	-
23	383913.03	1358605.08	Аналитический	0.10	-
24	383912.82	1358596.75	Аналитический	0.10	-
25	383908.23	1358583.43	Аналитический	0.10	-
26	383899.03	1358560.09	Аналитический	0.10	-
6	383994.98	1358526.20	Аналитический	0.10	-






3. Сведения о характерных точках части (частей) границы объекта					
Обозначение характерных точек части границы	Координаты, м		Метод определения координат характерной точки	Средняя квадратическая погрешность положения характерной точки (Mt), м	Описание обозначения точки на местности (при наличии)
	X	Y			
1	2	3	4	5	6
Часть №					
-	-	-	-	-	-

Сведения о местоположении измененных (уточненных) границ объекта

## 2. Сведения о характерных точках границ объекта

Обозначение характерных точек границ	Существующие координаты, м		Измененные (уточненные) координаты, м		Метод определения координат характерной точки	Средняя квадратическая погрешность положения характерной точки (Mt), м	Описание обозначения точки на местности (при наличии)
	X	Y	X	Y			
1	2	3	4	5	6	7	8
-	-	-	-	-	-	-	-
3.Сведения о характерных точках части (частей) границы объекта							
Часть №							
-	-	-	-	-	-	-	-

Раздел 4

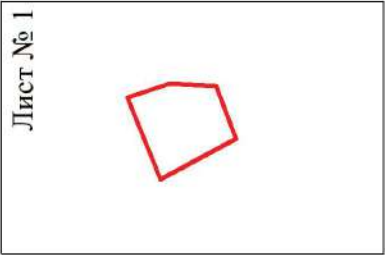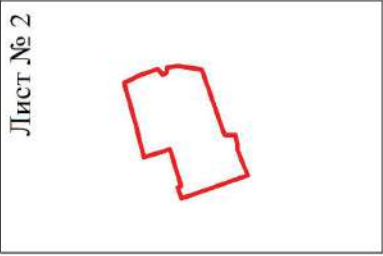План границ объекта	
Схема расположения листов плана границ объекта	
<div>Лист № 1</div> 	<div>Лист № 2</div> 
Масштаб 1:10000	
Используемые условные знаки и обозначения:	
<div> границы территориальной зоны</div>	
<div>Лист № 1</div>	
Руководитель БУВО «Нормативно-проектный центр» Подпись <u>Ю.В. Шалыгина</u> Дата « 06 » декабря 2021 г. Место для оттиска печати (при наличии) лица, составившего описание местоположения границ объекта	

## План границ объекта

Лист № 1




Масштаб 1:2000

Используемые условные знаки и обозначения:



границы территориальной зоны

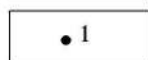

характерная точка границ территориальной зоны

Руководитель БУВО «Нормативно-проектный центр»

Подпись Ю.В.Шалыгина Ю.В.Шалыгина Дата « 06 » декабря 2021 г.

Место для оттиска печати (при наличии) лица, составившего описание местоположения границ объекта



## План границ объекта

Лист № 2




Масштаб 1:2000

Используемые условные знаки и обозначения:



границы территориальной зоны

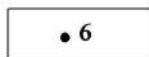

характерная точка границ территориальной зоны

Руководитель БУВО «Нормативно-проектный центр»

Подпись Ю.В. Шалыгина Ю.В. Шалыгина Дата « 06 » декабря 2021 г.

Место для оттиска печати (при наличии) лица, составившего описание местоположения границ объекта

## ОПИСАНИЕ МЕСТОПОЛОЖЕНИЯ ГРАНИЦ

Зона сельскохозяйственного использования на полевых участках в границах населенного  
пункта села Белогорье – СХ2/1

(наименование объекта, местоположение границ которого описано  
(далее - объект)

## Раздел 1

Сведения об объекте		
№ п/п	Характеристики объекта	Описание характеристик
1	2	3
1	Местоположение объекта	Воронежская область, Подгоренский муниципальный район, Белогорьевское сельское поселение, село Белогорье
2	Площадь объекта $\pm$ величина погрешности определения площади ( $P \pm \Delta P$ )	663 $\pm$ 90 м <sup>2</sup>
3	Иные характеристики объекта	-

## Раздел 2

Сведения о местоположении границ объекта					
1. Система координат: МСК - 36, зона 1					
2. Сведения о характерных точках границ объекта					
Обозначение характерных точек границ	Координаты, м		Метод определения координат характерной точки	Средняя квадратическая погрешность положения характерной точки (Mt), м	Описание обозначения точки на местности (при наличии)
	X	Y			
1	2	3	4	5	6
1	385615.41	1357527.25	Картометрический	1.00	-
2	385616.33	1357533.06	Картометрический	1.00	-
3	385572.04	1357582.12	Картометрический	1.00	-
4	385536.18	1357638.18	Картометрический	1.00	-
5	385542.99	1357621.65	Картометрический	1.00	-
6	385590.02	1357553.25	Картометрический	1.00	-
7	385610.63	1357530.33	Картометрический	1.00	-
1	385615.41	1357527.25	Картометрический	1.00	-
8	385560.04	1357664.42	Картометрический	1.00	-
9	385563.21	1357687.23	Картометрический	1.00	-
10	385553.19	1357676.29	Картометрический	1.00	-
11	385548.04	1357670.72	Картометрический	1.00	-
12	385544.01	1357666.23	Картометрический	1.00	-
13	385560.04	1357664.42	Картометрический	1.00	-
3. Сведения о характерных точках части (частей) границы объекта					
Обозначение характерных точек части границы	Координаты, м		Метод определения координат характерной точки	Средняя квадратическая погрешность положения характерной точки (Mt), м	Описание обозначения точки на местности (при наличии)
	X	Y			
1	2	3	4	5	6
Часть №					
-	-	-	-	-	-



Сведения о местоположении измененных (уточненных) границ объекта

## 2. Сведения о характерных точках границ объекта

Обозначение характерных точек границ	Существующие координаты, м		Измененные (уточненные) координаты, м		Метод определения координат характерной точки	Средняя квадратическая погрешность положения характерной точки (Mt), м	Описание обозначения точки на местности (при наличии)
	X	Y	X	Y			
1	2	3	4	5	6	7	8
-	-	-	-	-	-	-	-
3.Сведения о характерных точках части (частей) границы объекта							
Часть №							
-	-	-	-	-	-	-	-

## Раздел 4

## План границ объекта




Масштаб 1:1000

Используемые условные знаки и обозначения:



границы территориальной зоны

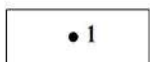

• 1 характерная точка границ территориальной зоны

Руководитель БУВО «Нормативно-проектный центр»

Подпись Ю.В. Шалыгина Ю.В. Шалыгина Дата « 06 » декабря 2021 г.

Место для оттиска печати (при наличии) лица, составившего описание местоположения границ объекта



## ОПИСАНИЕ МЕСТОПОЛОЖЕНИЯ ГРАНИЦ

Зона рекреационного назначения - объектов отдыха села Белогорье - Р1/1

---

(наименование объекта, местоположение границ которого описано  
(далее - объект)

## Раздел 1

Сведения об объекте		
№ п/п	Характеристики объекта	Описание характеристик
1	2	3
1	Местоположение объекта	Воронежская область, Подгоренский муниципальный район, Белогорьевское сельское поселение, село Белогорье
2	Площадь объекта $\pm$ величина погрешности определения площади ( $P \pm \Delta P$ )	16302 $\pm$ 447 м <sup>2</sup>
3	Иные характеристики объекта	-

## Раздел 2

Сведения о местоположении границ объекта					
1. Система координат: МСК - 36, зона 1					
2. Сведения о характерных точках границ объекта					
Обозначение характерных точек границ	Координаты, м		Метод определения координат характерной точки	Средняя квадратическая погрешность положения характерной точки (Mt), м	Описание обозначения точки на местности (при наличии)
	X	Y			
1	2	3	4	5	6
1	383909.77	1358195.53	Картометрический	1.00	-
2	383915.14	1358197.44	Картометрический	1.00	-
3	383921.95	1358200.77	Картометрический	1.00	-
4	383928.09	1358211.93	Картометрический	1.00	-
5	383946.32	1358257.37	Картометрический	1.00	-
6	383951.56	1358270.60	Картометрический	1.00	-
7	383946.63	1358272.69	Картометрический	1.00	-
8	383894.00	1358290.13	Аналитический	0.10	-
9	383822.23	1358313.89	Аналитический	0.10	-
10	383783.16	1358234.84	Картометрический	1.00	-
11	383813.52	1358225.41	Картометрический	1.00	-
1	383909.77	1358195.53	Картометрический	1.00	-
12	384124.69	1358851.21	Аналитический	0.10	-
13	384128.59	1358873.72	Аналитический	0.10	-
14	384129.45	1358879.25	Аналитический	0.10	-
15	384132.61	1358897.82	Аналитический	0.10	-
16	384133.57	1358903.48	Аналитический	0.10	-
17	384131.87	1358903.95	Аналитический	0.10	-
18	384075.66	1358919.46	Аналитический	0.10	-
19	384066.78	1358922.35	Картометрический	1.00	-
20	384066.56	1358913.87	Картометрический	1.00	-
21	384053.76	1358850.74	Картометрический	1.00	-
22	384058.57	1358849.72	Аналитический	0.10	-
23	384088.80	1358843.36	Аналитический	0.10	-
24	384092.25	1358857.26	Аналитический	0.10	-
12	384124.69	1358851.21	Аналитический	0.10	-

3. Сведения о характерных точках части (частей) границы объекта					
Обозначение характерных точек части границы	Координаты, м		Метод определения координат характерной точки	Средняя квадратическая погрешность положения характерной точки (Mt), м	Описание обозначения точки на местности (при наличии)
	X	Y			
1	2	3	4	5	6
Часть №					
-	-	-	-	-	-


Сведения о местоположении измененных (уточненных) границ объекта

## 2. Сведения о характерных точках границ объекта

Обозначение характерных точек границ	Существующие координаты, м		Измененные (уточненные) координаты, м		Метод определения координат характерной точки	Средняя квадратическая погрешность положения характерной точки (Mt), м	Описание обозначения точки на местности (при наличии)
	X	Y	X	Y			
1	2	3	4	5	6	7	8
-	-	-	-	-	-	-	-
3.Сведения о характерных точках части (частей) границы объекта							
Часть №							
-	-	-	-	-	-	-	-

## Раздел 4

## План границ объекта

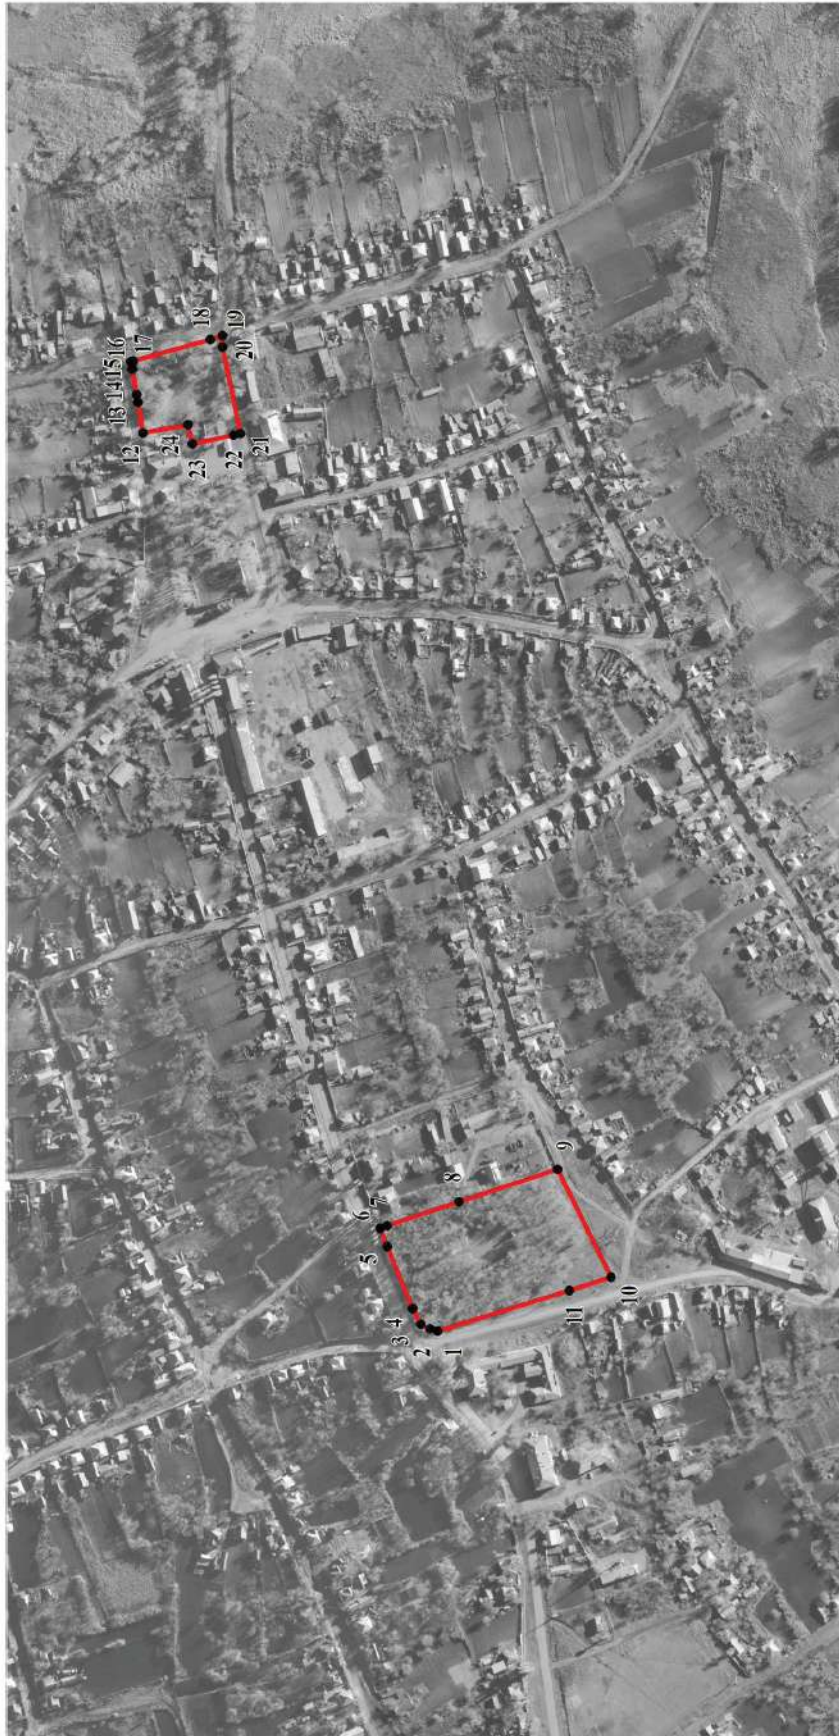

Масштаб 1:5000

Используемые условные знаки и обозначения:

	границы территориальной зоны
--	------------------------------

	характерная точка границ территориальной зоны
--	---

Руководитель БУВО «Нормативно-проектный центр»

Подпись Ю.В.Шалыгина Дата « 06 » декабря 2021 г.

Место для оттиска печати (при наличии) лица, составившего описание местоположения границ объекта





## ОПИСАНИЕ МЕСТОПОЛОЖЕНИЯ ГРАНИЦ

Зона ритуальных объектов села Белогорье – СН1/1

---

(наименование объекта, местоположение границ которого описано  
(далее - объект)

## Раздел 1

Сведения об объекте		
№ п/п	Характеристики объекта	Описание характеристик
1	2	3
1	Местоположение объекта	Воронежская область, Подгоренский муниципальный район, Белогорьевское сельское поселение, село Белогорье
2	Площадь объекта $\pm$ величина погрешности определения площади ( $P \pm \Delta P$ )	39558 $\pm$ 696 м <sup>2</sup>
3	Иные характеристики объекта	-

## Раздел 2

Сведения о местоположении границ объекта					
1. Система координат: МСК - 36, зона 1					
2. Сведения о характерных точках границ объекта					
Обозначение характерных точек границ	Координаты, м		Метод определения координат характерной точки	Средняя квадратическая погрешность положения характерной точки (Mt), м	Описание обозначения точки на местности (при наличии)
	X	Y			
1	2	3	4	5	6
1	385541.68	1357217.54	Аналитический	0.10	-
2	385526.90	1357307.29	Аналитический	0.10	-
3	385543.89	1357330.54	Картометрический	1.00	-
4	385521.90	1357328.99	Картометрический	1.00	-
5	385375.10	1357316.12	Картометрический	1.00	-
6	385372.20	1357315.87	Картометрический	1.00	-
7	385380.24	1357302.80	Картометрический	1.00	-
8	385411.39	1357230.36	Аналитический	0.10	-
9	385425.19	1357228.55	Аналитический	0.10	-
10	385498.94	1357221.61	Аналитический	0.10	-
1	385541.68	1357217.54	Аналитический	0.10	-
11	383614.22	1357077.94	Картометрический	1.00	-
12	383622.63	1357119.24	Картометрический	1.00	-
13	383634.05	1357117.43	Картометрический	1.00	-
14	383643.65	1357168.20	Картометрический	1.00	-
15	383641.56	1357176.06	Картометрический	1.00	-
16	383637.69	1357178.12	Картометрический	1.00	-
17	383640.11	1357187.91	Картометрический	1.00	-
18	383642.29	1357187.91	Картометрический	1.00	-
19	383645.31	1357189.00	Картометрический	1.00	-
20	383648.58	1357192.87	Картометрический	1.00	-
21	383652.99	1357213.63	Картометрический	1.00	-
22	383658.96	1357248.05	Картометрический	1.00	-
23	383642.51	1357250.61	Картометрический	1.00	-
24	383561.47	1357270.68	Картометрический	1.00	-
25	383508.79	1357278.28	Картометрический	1.00	-
26	383487.35	1357146.86	Картометрический	1.00	-
27	383512.48	1357141.82	Картометрический	1.00	-
28	383505.72	1357088.81	Картометрический	1.00	-
11	383614.22	1357077.94	Картометрический	1.00	-

3. Сведения о характерных точках части (частей) границы объекта					
Обозначение характерных точек части границы	Координаты, м		Метод определения координат характерной точки	Средняя квадратическая погрешность положения характерной точки (Mt), м	Описание обозначения точки на местности (при наличии)
	X	Y			
1	2	3	4	5	6
Часть №					
-	-	-	-	-	-

Сведения о местоположении измененных (уточненных) границ объекта

## 2. Сведения о характерных точках границ объекта


Обозначение характерных точек границ	Существующие координаты, м		Измененные (уточненные) координаты, м		Метод определения координат характерной точки	Средняя квадратическая погрешность положения характерной точки (Mt), м	Описание обозначения точки на местности (при наличии)
	X	Y	X	Y			
1	2	3	4	5	6	7	8
-	-	-	-	-	-	-	-
3.Сведения о характерных точках части (частей) границы объекта							
Часть №							
-	-	-	-	-	-	-	-

## Раздел 4


## План границ объекта

## Схема расположения листов плана границ объекта

Лист № 1

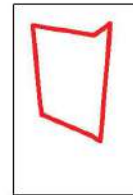

Лист № 2

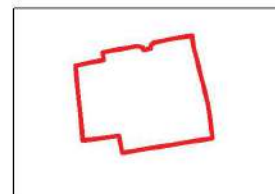

Масштаб 1:10000

Используемые условные знаки и обозначения:



границы территориальной зоны



область и номер листа плана границ объекта

Руководитель БУВО «Нормативно-проектный центр»

Подпись Ю.В. Шалыгина Ю.В. Шалыгина Дата « 06 » декабря 2021 г.

Место для оттиска печати (при наличии) лица, составившего описание местоположения границ объекта



## План границ объекта

Лист № 1




Масштаб 1:1000

Используемые условные знаки и обозначения:



границы территориальной зоны

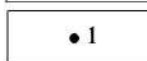

характерная точка границ территориальной зоны

Руководитель БУВО «Нормативно-проектный центр»

Подпись Ю.В.Шалыгина Ю.В.Шалыгина Дата « 06 » декабря 2021 г.

Место для оттиска печати (при наличии) лица, составившего описание местоположения границ объекта



## План границ объекта

Лист №2



Используемые условные знаки и обозначения:

— границы территориальной зоны

• 25 характерная точка границ территориальной зоны

Масштаб 1:1000

Руководитель БУВО «Нормативно-проектный центр»

Подпись Ю. В. Шалыгина Дата « 06 » декабря 2021 г.

Место для отрисовки печати (при наличии) лица, составившего описание местоположения границ объекта



Приложение № 2  
к правилам землепользования и застройки  
Белогорьевского сельского поселения  
Подгоренского муниципального района  
Воронежской области

СВЕДЕНИЯ О ГРАНИЦАХ ТЕРРИТОРИАЛЬНЫХ ЗОН,  
СОДЕРЖАЩИЕ ГРАФИЧЕСКОЕ ОПИСАНИЕ МЕСТОПОЛОЖЕНИЯ  
ГРАНИЦ ТЕРРИТОРИАЛЬНЫХ ЗОН, ПЕРЕЧЕНЬ КООРДИНАТ  
ХАРАКТЕРНЫХ ТОЧЕК ГРАНИЦ ТЕРРИТОРИАЛЬНЫХ ЗОН  
СЕЛА ВЕРХНИЙ КАРАБУТ

## ОПИСАНИЕ МЕСТОПОЛОЖЕНИЯ ГРАНИЦ

Зона застройки индивидуальными жилыми домами села Верхний Карабут – Ж1/2

---

(наименование объекта, местоположение границ которого описано  
(далее - объект))

## Раздел 1

Сведения об объекте		
№ п/п	Характеристики объекта	Описание характеристик
1	2	3
1	Местоположение объекта	Воронежская область, Подгоренский муниципальный район, Белогорьевское сельское поселение, село Верхний Карабут
2	Площадь объекта $\pm$ величина погрешности определения площади ( $P \pm \Delta P$ )	1130227+/-3721 м <sup>2</sup>
3	Иные характеристики объекта	-

## Раздел 2

Сведения о местоположении границ объекта					
1. Система координат: МСК - 36, зона 1					
2. Сведения о характерных точках границ объекта					
Обозначение характерных точек границ	Координаты, м		Метод определения координат характерной точки	Средняя квадратическая погрешность положения характерной точки (Mt), м	Описание обозначения точки на местности (при наличии)
	X	Y			
1	2	3	4	5	6
1	391615.09	1350602.64	Картометрический	1.00	-
2	391649.96	1350662.78	Картометрический	1.00	-
3	391800.59	1350801.58	Картометрический	1.00	-
4	391804.07	1350839.58	Картометрический	1.00	-
5	391735.07	1350900.07	Картометрический	1.00	-
6	391674.38	1350954.39	Картометрический	1.00	-
7	391625.44	1350952.72	Картометрический	1.00	-
8	391603.88	1350991.25	Картометрический	1.00	-
9	391595.39	1351018.57	Картометрический	1.00	-
10	391667.49	1351023.06	Картометрический	1.00	-
11	391667.99	1351094.24	Картометрический	1.00	-
12	391593.75	1351089.66	Картометрический	1.00	-
13	391575.57	1351194.67	Картометрический	1.00	-
14	391573.18	1351251.52	Картометрический	1.00	-
15	391607.56	1351251.39	Картометрический	1.00	-
16	391606.85	1351284.73	Картометрический	1.00	-
17	391574.32	1351286.51	Картометрический	1.00	-
18	391584.53	1351360.87	Картометрический	1.00	-
19	391588.83	1351414.58	Картометрический	1.00	-
20	391595.25	1351414.62	Картометрический	1.00	-
21	391596.31	1351417.01	Картометрический	1.00	-
22	391678.23	1351416.01	Картометрический	1.00	-
23	391677.66	1351514.30	Картометрический	1.00	-
24	391646.41	1351513.51	Картометрический	1.00	-
25	391703.37	1351643.04	Картометрический	1.00	-
26	391649.35	1351646.06	Картометрический	1.00	-
27	391637.65	1351640.99	Картометрический	1.00	-
28	391630.11	1351630.94	Картометрический	1.00	-
29	391616.19	1351627.97	Картометрический	1.00	-
30	391615.84	1351662.07	Картометрический	1.00	-
31	391606.83	1351793.63	Картометрический	1.00	-
32	391507.47	1351938.40	Картометрический	1.00	-
33	391453.59	1352010.12	Картометрический	1.00	-
34	391360.09	1352141.30	Картометрический	1.00	-
35	391290.79	1352088.81	Картометрический	1.00	-

1	2	3	4	5	6
36	391236.55	1352149.69	Картометрический	1.00	-
37	391241.29	1352186.92	Картометрический	1.00	-
38	391201.12	1352223.05	Картометрический	1.00	-
39	391112.60	1352180.25	Картометрический	1.00	-
40	391095.71	1352181.25	Картометрический	1.00	-
41	391043.18	1352184.35	Картометрический	1.00	-
42	390984.91	1352120.60	Картометрический	1.00	-
43	390839.01	1352102.64	Картометрический	1.00	-
44	390791.23	1352070.11	Картометрический	1.00	-
45	390633.81	1352085.29	Картометрический	1.00	-
46	390568.86	1352150.74	Картометрический	1.00	-
47	390567.57	1352152.04	Картометрический	1.00	-
48	390595.69	1352249.98	Картометрический	1.00	-
49	390563.66	1352265.55	Картометрический	1.00	-
50	390515.24	1352170.36	Картометрический	1.00	-
51	390478.12	1352185.99	Картометрический	1.00	-
52	390422.69	1352151.00	Картометрический	1.00	-
53	390415.17	1352161.24	Картометрический	1.00	-
54	390362.17	1352115.22	Картометрический	1.00	-
55	390359.22	1352075.45	Картометрический	1.00	-
56	390284.07	1352016.95	Картометрический	1.00	-
57	390239.94	1352009.78	Картометрический	1.00	-
58	390158.31	1351980.15	Картометрический	1.00	-
59	390035.37	1351971.26	Картометрический	1.00	-
60	390023.73	1351938.26	Картометрический	1.00	-
61	390046.68	1351930.58	Картометрический	1.00	-
62	390067.33	1351917.38	Картометрический	1.00	-
63	390071.98	1351914.12	Картометрический	1.00	-
64	390076.40	1351911.27	Картометрический	1.00	-
65	390085.25	1351909.04	Картометрический	1.00	-
66	390091.69	1351898.41	Картометрический	1.00	-
67	390088.10	1351894.99	Картометрический	1.00	-
68	390083.79	1351889.26	Картометрический	1.00	-
69	390100.16	1351853.72	Картометрический	1.00	-
70	390106.73	1351829.56	Картометрический	1.00	-
71	390112.90	1351800.48	Картометрический	1.00	-
72	390117.77	1351788.61	Картометрический	1.00	-
73	390123.48	1351776.83	Картометрический	1.00	-
74	390134.80	1351762.22	Картометрический	1.00	-
75	390150.10	1351752.03	Картометрический	1.00	-
76	390168.26	1351742.08	Картометрический	1.00	-
77	390192.09	1351738.11	Картометрический	1.00	-
78	390230.24	1351733.46	Картометрический	1.00	-
79	390266.96	1351733.36	Картометрический	1.00	-
80	390291.25	1351739.49	Картометрический	1.00	-
81	390332.37	1351759.75	Картометрический	1.00	-
82	390386.00	1351789.47	Картометрический	1.00	-
83	390410.92	1351801.01	Картометрический	1.00	-

1	2	3	4	5	6
84	390432.33	1351805.81	Картометрический	1.00	-
85	390449.64	1351807.87	Картометрический	1.00	-
86	390469.40	1351811.06	Картометрический	1.00	-
87	390496.79	1351809.70	Картометрический	1.00	-
88	390516.91	1351808.37	Картометрический	1.00	-
89	390524.13	1351807.14	Картометрический	1.00	-
90	390574.63	1351802.98	Картометрический	1.00	-
91	390601.90	1351800.77	Картометрический	1.00	-
92	390615.60	1351799.90	Картометрический	1.00	-
93	390628.82	1351799.73	Картометрический	1.00	-
94	390671.72	1351798.67	Картометрический	1.00	-
95	390701.02	1351798.82	Картометрический	1.00	-
96	390745.00	1351797.03	Картометрический	1.00	-
97	390775.23	1351797.89	Картометрический	1.00	-
98	390813.40	1351800.63	Картометрический	1.00	-
99	390837.53	1351801.30	Картометрический	1.00	-
100	390903.09	1351803.52	Картометрический	1.00	-
101	390951.83	1351804.66	Картометрический	1.00	-
102	390981.78	1351805.14	Картометрический	1.00	-
103	391014.37	1351803.72	Картометрический	1.00	-
104	391014.51	1351791.20	Картометрический	1.00	-
105	391003.29	1351793.39	Картометрический	1.00	-
106	390991.74	1351794.01	Картометрический	1.00	-
107	390990.12	1351794.02	Картометрический	1.00	-
108	390959.05	1351793.46	Картометрический	1.00	-
109	390943.52	1351793.38	Картометрический	1.00	-
110	390912.95	1351793.22	Картометрический	1.00	-
111	390864.04	1351792.63	Картометрический	1.00	-
112	390838.29	1351791.60	Картометрический	1.00	-
113	390814.01	1351790.65	Картометрический	1.00	-
114	390755.49	1351787.10	Картометрический	1.00	-
115	390701.10	1351788.61	Картометрический	1.00	-
116	390664.96	1351787.17	Картометрический	1.00	-
117	390658.00	1351787.41	Картометрический	1.00	-
118	390621.48	1351787.14	Картометрический	1.00	-
119	390601.65	1351786.34	Картометрический	1.00	-
120	390566.16	1351791.93	Картометрический	1.00	-
121	390550.02	1351793.39	Картометрический	1.00	-
122	390544.35	1351794.19	Картометрический	1.00	-
123	390534.45	1351796.56	Картометрический	1.00	-
124	390519.77	1351797.24	Картометрический	1.00	-
125	390489.79	1351796.56	Картометрический	1.00	-
126	390453.56	1351789.82	Картометрический	1.00	-
127	390440.33	1351783.27	Картометрический	1.00	-
128	390410.52	1351770.02	Картометрический	1.00	-
129	390387.27	1351760.82	Картометрический	1.00	-
130	390349.68	1351743.08	Картометрический	1.00	-
131	390322.82	1351732.40	Картометрический	1.00	-

1	2	3	4	5	6
132	390295.95	1351722.42	Картометрический	1.00	-
133	390270.54	1351715.19	Картометрический	1.00	-
134	390228.92	1351715.48	Картометрический	1.00	-
135	390189.53	1351720.29	Картометрический	1.00	-
136	390162.30	1351724.82	Картометрический	1.00	-
137	390140.76	1351736.61	Картометрический	1.00	-
138	390122.02	1351749.12	Картометрический	1.00	-
139	390120.26	1351752.25	Картометрический	1.00	-
140	390048.74	1351688.12	Картометрический	1.00	-
141	389992.23	1351594.73	Картометрический	1.00	-
142	389953.84	1351580.49	Картометрический	1.00	-
143	389932.44	1351564.89	Картометрический	1.00	-
144	389895.93	1351530.33	Картометрический	1.00	-
145	389843.57	1351498.66	Картометрический	1.00	-
146	389835.80	1351447.52	Картометрический	1.00	-
147	389719.99	1351378.61	Картометрический	1.00	-
148	389668.20	1351337.37	Картометрический	1.00	-
149	389639.06	1351293.32	Картометрический	1.00	-
150	389643.05	1351261.65	Картометрический	1.00	-
151	389709.22	1351159.39	Картометрический	1.00	-
152	389717.74	1351146.22	Картометрический	1.00	-
153	389702.70	1351088.17	Картометрический	1.00	-
154	389788.28	1351097.80	Картометрический	1.00	-
155	389801.11	1351023.89	Картометрический	1.00	-
156	389807.98	1350993.18	Картометрический	1.00	-
157	389808.96	1350974.03	Картометрический	1.00	-
158	389835.78	1350975.85	Картометрический	1.00	-
159	389839.08	1350976.91	Картометрический	1.00	-
160	389849.39	1350980.19	Картометрический	1.00	-
161	389855.59	1351023.22	Картометрический	1.00	-
162	389904.51	1351052.44	Картометрический	1.00	-
163	389918.46	1351101.20	Картометрический	1.00	-
164	389864.87	1351151.71	Картометрический	1.00	-
165	389871.32	1351171.87	Картометрический	1.00	-
166	389908.86	1351153.96	Картометрический	1.00	-
167	389915.03	1351228.32	Картометрический	1.00	-
168	389944.69	1351265.68	Картометрический	1.00	-
169	389962.87	1351299.96	Картометрический	1.00	-
170	389977.61	1351319.16	Картометрический	1.00	-
171	389994.31	1351335.13	Картометрический	1.00	-
172	390021.86	1351355.50	Картометрический	1.00	-
173	390041.33	1351376.16	Картометрический	1.00	-
174	390066.84	1351408.81	Картометрический	1.00	-
175	390079.66	1351425.20	Картометрический	1.00	-
176	390127.16	1351500.38	Картометрический	1.00	-
177	390150.92	1351559.36	Картометрический	1.00	-
178	390173.17	1351596.10	Картометрический	1.00	-
179	390184.18	1351607.99	Картометрический	1.00	-

1	2	3	4	5	6
180	390213.41	1351619.74	Картометрический	1.00	-
181	390362.60	1351545.68	Картометрический	1.00	-
182	390496.28	1351579.28	Картометрический	1.00	-
183	390549.25	1351575.17	Картометрический	1.00	-
184	390611.24	1351541.60	Картометрический	1.00	-
185	390668.55	1351550.05	Картометрический	1.00	-
186	390709.65	1351474.46	Картометрический	1.00	-
187	390869.62	1351518.57	Картометрический	1.00	-
188	390847.56	1351634.92	Картометрический	1.00	-
189	390900.06	1351631.48	Картометрический	1.00	-
190	390908.74	1351594.97	Картометрический	1.00	-
191	391005.98	1351612.94	Картометрический	1.00	-
192	391010.91	1351622.24	Картометрический	1.00	-
193	391042.63	1351626.13	Картометрический	1.00	-
194	391163.86	1351635.79	Картометрический	1.00	-
195	391173.86	1351541.13	Картометрический	1.00	-
196	391143.57	1351515.74	Картометрический	1.00	-
197	390969.15	1351510.31	Картометрический	1.00	-
198	390928.94	1351510.07	Картометрический	1.00	-
199	390961.29	1351374.02	Картометрический	1.00	-
200	391127.40	1351366.22	Картометрический	1.00	-
201	391265.54	1351365.74	Картометрический	1.00	-
202	391262.20	1351348.43	Картометрический	1.00	-
203	391361.48	1351351.90	Картометрический	1.00	-
204	391348.71	1351543.22	Картометрический	1.00	-
205	391333.00	1351561.11	Картометрический	1.00	-
206	391321.60	1351629.04	Картометрический	1.00	-
207	391322.44	1351665.79	Картометрический	1.00	-
208	391282.81	1351670.95	Картометрический	1.00	-
209	391302.71	1351754.22	Картометрический	1.00	-
210	391375.94	1351763.26	Картометрический	1.00	-
211	391443.35	1351679.33	Картометрический	1.00	-
212	391556.55	1351498.56	Картометрический	1.00	-
213	391538.01	1351430.80	Картометрический	1.00	-
214	391525.69	1351388.16	Картометрический	1.00	-
215	391510.75	1351302.62	Картометрический	1.00	-
216	391508.01	1351277.83	Картометрический	1.00	-
217	391490.64	1351173.71	Картометрический	1.00	-
218	391511.42	1351080.28	Картометрический	1.00	-
219	391515.18	1350980.29	Картометрический	1.00	-
220	391526.08	1350956.57	Картометрический	1.00	-
221	391498.05	1350908.36	Картометрический	1.00	-
222	391497.82	1350883.24	Картометрический	1.00	-
223	391482.18	1350851.16	Картометрический	1.00	-
224	391472.90	1350779.88	Картометрический	1.00	-
225	391543.87	1350769.09	Картометрический	1.00	-
226	391498.95	1350679.25	Картометрический	1.00	-
227	391513.03	1350654.09	Картометрический	1.00	-



1	2	3	4	5	6
1	391615.09	1350602.64	Картометрический	1.00	-
228	391361.99	1351765.01	Картометрический	1.00	-
229	391361.99	1351765.25	Картометрический	1.00	-
230	391361.75	1351765.25	Картометрический	1.00	-
231	391361.75	1351765.01	Картометрический	1.00	-
228	391361.99	1351765.01	Картометрический	1.00	-
232	391067.66	1351924.62	Картометрический	1.00	-
233	391058.58	1351939.13	Картометрический	1.00	-
234	390984.96	1351960.36	Картометрический	1.00	-
235	390962.59	1351917.91	Картометрический	1.00	-
236	390960.16	1351910.62	Картометрический	1.00	-
237	390956.90	1351872.52	Картометрический	1.00	-
238	390991.91	1351863.12	Картометрический	1.00	-
232	391067.66	1351924.62	Картометрический	1.00	-
239	391365.84	1351765.32	Картометрический	1.00	-
240	391365.84	1351765.56	Картометрический	1.00	-
241	391365.60	1351765.56	Картометрический	1.00	-
242	391365.60	1351765.32	Картометрический	1.00	-
239	391365.84	1351765.32	Картометрический	1.00	-
243	390109.07	1351770.98	Картометрический	1.00	-
244	390101.65	1351795.34	Картометрический	1.00	-
245	390096.09	1351822.68	Картометрический	1.00	-
246	390089.83	1351847.76	Картометрический	1.00	-
247	390076.20	1351882.06	Картометрический	1.00	-
248	390063.95	1351902.23	Картометрический	1.00	-
249	390069.93	1351883.44	Картометрический	1.00	-
250	390043.26	1351865.27	Картометрический	1.00	-
251	390053.36	1351799.79	Картометрический	1.00	-
252	390073.31	1351755.24	Картометрический	1.00	-
243	390109.07	1351770.98	Картометрический	1.00	-
253	390063.48	1351903.22	Картометрический	1.00	-
254	390057.90	1351909.62	Картометрический	1.00	-
255	390041.87	1351919.09	Картометрический	1.00	-
256	389981.36	1351935.28	Картометрический	1.00	-
257	389938.25	1351945.57	Картометрический	1.00	-
258	389917.44	1351965.94	Картометрический	1.00	-
259	389863.87	1352012.54	Картометрический	1.00	-
260	389789.35	1352085.70	Картометрический	1.00	-
261	389774.04	1352105.73	Картометрический	1.00	-
262	389758.56	1352140.19	Картометрический	1.00	-
263	389746.96	1352153.77	Картометрический	1.00	-
264	389691.46	1352111.18	Картометрический	1.00	-
265	389782.64	1351989.74	Картометрический	1.00	-

1	2	3	4	5	6
266	389848.19	1351907.61	Картометрический	1.00	-
267	389864.80	1351889.39	Картометрический	1.00	-
268	389874.62	1351877.28	Картометрический	1.00	-
269	389904.72	1351865.48	Картометрический	1.00	-
270	390003.17	1351887.76	Картометрический	1.00	-
271	390029.57	1351901.04	Картометрический	1.00	-
253	390063.48	1351903.22	Картометрический	1.00	-
3. Сведения о характерных точках части (частей) границы объекта					
Обозначение характерных точек части границы	Координаты, м		Метод определения координат характерной точки	Средняя квадратическая погрешность положения характерной точки (Mt), м	Описание обозначения точки на местности (при наличии)
	X	Y			
1	2	3	4	5	6
Часть №					
-	-	-	-	-	-

Сведения о местоположении измененных (уточненных) границ объекта

## 2. Сведения о характерных точках границ объекта

Обозначение характерных точек границ	Существующие координаты, м		Измененные (уточненные) координаты, м		Метод определения координат характерной точки	Средняя квадратическая погрешность положения характерной точки (Mt), м	Описание обозначения точки на местности (при наличии)
	X	Y	X	Y			
1	2	3	4	5	6	7	8
-	-	-	-	-	-	-	-
3.Сведения о характерных точках части (частей) границы объекта							
Часть №							
-	-	-	-	-	-	-	-



Масштаб 1:5000

Руководитель БУО «Нормативно-проектный центр»  
 Подпись *Ю.В. Шалыгина* Ю.В. Шалыгина Дата « 06 » декабря 2021г.  
 Место для оттиска печати (при наличии) лица, составившего описание местоположения границ объекта

## ОПИСАНИЕ МЕСТОПОЛОЖЕНИЯ ГРАНИЦ

Общественно-деловая зона села Верхний Карабут – ОД/2

---

 (наименование объекта, местоположение границ которого описано  
(далее - объект)

## Раздел 1

Сведения об объекте		
№ п/п	Характеристики объекта	Описание характеристик
1	2	3
1	Местоположение объекта	Воронежская область, Подгоренский муниципальный район, Белогорьевское сельское поселение, село Верхний Карабут
2	Площадь объекта $\pm$ величина погрешности определения площади ( $P \pm \Delta P$ )	33209 $\pm$ 638 м <sup>2</sup>
3	Иные характеристики объекта	-

## Раздел 2

Сведения о местоположении границ объекта					
1. Система координат: МСК - 36, зона 1					
2. Сведения о характерных точках границ объекта					
Обозначение характерных точек границ	Координаты, м		Метод определения координат характерной точки	Средняя квадратическая погрешность положения характерной точки (Mt), м	Описание обозначения точки на местности (при наличии)
	X	Y			
1	2	3	4	5	6
1	391143.57	1351515.74	Картометрический	1.00	-
2	391173.86	1351541.13	Картометрический	1.00	-
3	391163.86	1351635.79	Картометрический	1.00	-
4	391042.63	1351626.13	Картометрический	1.00	-
5	391010.91	1351622.24	Картометрический	1.00	-
6	391005.98	1351612.94	Картометрический	1.00	-
7	390908.74	1351594.97	Картометрический	1.00	-
8	390928.94	1351510.07	Картометрический	1.00	-
9	390969.15	1351510.31	Картометрический	1.00	-
1	391143.57	1351515.74	Картометрический	1.00	-
10	391067.66	1351924.62	Картометрический	1.00	-
11	391058.58	1351939.13	Картометрический	1.00	-
12	390984.96	1351960.36	Картометрический	1.00	-
13	390962.59	1351917.91	Картометрический	1.00	-
14	390960.16	1351910.62	Картометрический	1.00	-
15	390956.90	1351872.52	Картометрический	1.00	-
16	390991.91	1351863.12	Картометрический	1.00	-
10	391067.66	1351924.62	Картометрический	1.00	-
3. Сведения о характерных точках части (частей) границы объекта					
Обозначение характерных точек части границы	Координаты, м		Метод определения координат характерной точки	Средняя квадратическая погрешность положения характерной точки (Mt), м	Описание обозначения точки на местности (при наличии)
	X	Y			
1	2	3	4	5	6
Часть №					
-	-	-	-	-	-

## Раздел 3

Сведения о местоположении измененных (уточненных) границ объекта							
1. Система координат: -							
2. Сведения о характерных точках границ объекта							
Обозначение характерных точек границ	Существующие координаты, м		Измененные (уточненные) координаты, м		Метод определения координат характерной точки	Средняя квадратическая погрешность положения характерной точки (Mt), м	Описание обозначения точки на местности (при наличии)
	X	Y	X	Y			
1	2	3	4	5	6	7	8
-	-	-	-	-	-	-	-
3. Сведения о характерных точках части (частей) границы объекта							
Часть №							
-	-	-	-	-	-	-	-



## Раздел 4

## План границ объекта



Используемые условные знаки и обозначения:

	границы территориальной зоны
--	------------------------------

	характерная точка границ территориальной зоны
--	---

Масштаб 1:2000

Руководитель БУВО «Нормативно-проектный центр»

Подпись Ю.В. Шалыгина Дата « 06 » декабря 2021 г.

Место для оттиска печати (при наличии) лица, составившего описание местоположения границ объекта

## ОПИСАНИЕ МЕСТОПОЛОЖЕНИЯ ГРАНИЦ

Зона улиц, дорог, инженерной и транспортной инфраструктуры  
села Верхний Карабут – ИТ1/2

---

(наименование объекта, местоположение границ которого описано  
(далее - объект)

## Раздел 1

Сведения об объекте		
№ п/п	Характеристики объекта	Описание характеристик
1	2	3
1	Местоположение объекта	Воронежская область, Подгоренский муниципальный район, Белогорьевское сельское поселение, село Верхний Карабут
2	Площадь объекта $\pm$ величина погрешности определения площади ( $P \pm \Delta P$ )	22542 $\pm$ 525 м <sup>2</sup>
3	Иные характеристики объекта	-

## Раздел 2

Сведения о местоположении границ объекта					
1. Система координат: МСК - 36, зона 1					
2. Сведения о характерных точках границ объекта					
Обозначение характерных точек границ	Координаты, м		Метод определения координат характерной точки	Средняя квадратическая погрешность положения характерной точки (Mt), м	Описание обозначения точки на местности (при наличии)
	X	Y			
1	2	3	4	5	6
1	391014.51	1351791.20	Картометрический	1.00	-
2	391014.37	1351803.72	Картометрический	1.00	-
3	390981.78	1351805.14	Картометрический	1.00	-
4	390951.83	1351804.66	Картометрический	1.00	-
5	390903.09	1351803.52	Картометрический	1.00	-
6	390837.53	1351801.30	Картометрический	1.00	-
7	390813.40	1351800.63	Картометрический	1.00	-
8	390775.23	1351797.89	Картометрический	1.00	-
9	390745.00	1351797.03	Картометрический	1.00	-
10	390701.02	1351798.82	Картометрический	1.00	-
11	390671.72	1351798.67	Картометрический	1.00	-
12	390628.82	1351799.73	Картометрический	1.00	-
13	390615.60	1351799.90	Картометрический	1.00	-
14	390601.90	1351800.77	Картометрический	1.00	-
15	390574.63	1351802.98	Картометрический	1.00	-
16	390524.13	1351807.14	Картометрический	1.00	-
17	390516.91	1351808.37	Картометрический	1.00	-
18	390496.79	1351809.70	Картометрический	1.00	-
19	390469.40	1351811.06	Картометрический	1.00	-
20	390449.64	1351807.87	Картометрический	1.00	-
21	390432.33	1351805.81	Картометрический	1.00	-
22	390410.92	1351801.01	Картометрический	1.00	-
23	390386.00	1351789.47	Картометрический	1.00	-
24	390332.37	1351759.75	Картометрический	1.00	-
25	390291.25	1351739.49	Картометрический	1.00	-
26	390266.96	1351733.36	Картометрический	1.00	-
27	390230.24	1351733.46	Картометрический	1.00	-
28	390192.09	1351738.11	Картометрический	1.00	-
29	390168.26	1351742.08	Картометрический	1.00	-
30	390150.10	1351752.03	Картометрический	1.00	-
31	390134.80	1351762.22	Картометрический	1.00	-
32	390123.48	1351776.83	Картометрический	1.00	-
33	390117.77	1351788.61	Картометрический	1.00	-
34	390112.90	1351800.48	Картометрический	1.00	-

1	2	3	4	5	6
35	390106.73	1351829.56	Картометрический	1.00	-
36	390100.16	1351853.72	Картометрический	1.00	-
37	390083.79	1351889.26	Картометрический	1.00	-
38	390088.10	1351894.99	Картометрический	1.00	-
39	390091.69	1351898.41	Картометрический	1.00	-
40	390085.25	1351909.04	Картометрический	1.00	-
41	390076.40	1351911.27	Картометрический	1.00	-
42	390071.98	1351914.12	Картометрический	1.00	-
43	390067.33	1351917.38	Картометрический	1.00	-
44	390046.68	1351930.58	Картометрический	1.00	-
45	390023.73	1351938.26	Картометрический	1.00	-
46	390023.68	1351938.27	Картометрический	1.00	-
47	389987.53	1351948.72	Картометрический	1.00	-
48	389950.09	1351964.50	Картометрический	1.00	-
49	389928.98	1351978.71	Картометрический	1.00	-
50	389844.66	1352051.89	Картометрический	1.00	-
51	389829.53	1352063.15	Картометрический	1.00	-
52	389809.86	1352081.38	Картометрический	1.00	-
53	389795.45	1352100.46	Картометрический	1.00	-
54	389775.35	1352155.25	Картометрический	1.00	-
55	389765.61	1352167.26	Картометрический	1.00	-
56	389746.96	1352153.77	Картометрический	1.00	-
57	389758.56	1352140.19	Картометрический	1.00	-
58	389774.04	1352105.73	Картометрический	1.00	-
59	389789.35	1352085.70	Картометрический	1.00	-
60	389863.87	1352012.54	Картометрический	1.00	-
61	389917.44	1351965.94	Картометрический	1.00	-
62	389938.25	1351945.57	Картометрический	1.00	-
63	389981.36	1351935.28	Картометрический	1.00	-
64	390041.87	1351919.09	Картометрический	1.00	-
65	390057.90	1351909.62	Картометрический	1.00	-
66	390063.48	1351903.22	Картометрический	1.00	-
67	390063.95	1351902.23	Картометрический	1.00	-
68	390076.20	1351882.06	Картометрический	1.00	-
69	390089.83	1351847.76	Картометрический	1.00	-
70	390096.09	1351822.68	Картометрический	1.00	-
71	390101.65	1351795.34	Картометрический	1.00	-
72	390109.07	1351770.98	Картометрический	1.00	-
73	390120.26	1351752.25	Картометрический	1.00	-
74	390122.02	1351749.12	Картометрический	1.00	-
75	390140.76	1351736.61	Картометрический	1.00	-
76	390162.30	1351724.82	Картометрический	1.00	-
77	390189.53	1351720.29	Картометрический	1.00	-
78	390228.92	1351715.48	Картометрический	1.00	-
79	390270.54	1351715.19	Картометрический	1.00	-
80	390295.95	1351722.42	Картометрический	1.00	-
81	390322.82	1351732.40	Картометрический	1.00	-
82	390349.68	1351743.08	Картометрический	1.00	-


1	2	3	4	5	6
83	390387.27	1351760.82	Картометрический	1.00	-
84	390410.52	1351770.02	Картометрический	1.00	-
85	390440.33	1351783.27	Картометрический	1.00	-
86	390453.56	1351789.82	Картометрический	1.00	-
87	390489.79	1351796.56	Картометрический	1.00	-
88	390519.77	1351797.24	Картометрический	1.00	-
89	390534.45	1351796.56	Картометрический	1.00	-
90	390544.35	1351794.19	Картометрический	1.00	-
91	390550.02	1351793.39	Картометрический	1.00	-
92	390566.16	1351791.93	Картометрический	1.00	-
93	390601.65	1351786.34	Картометрический	1.00	-
94	390621.48	1351787.14	Картометрический	1.00	-
95	390658.00	1351787.41	Картометрический	1.00	-
96	390664.96	1351787.17	Картометрический	1.00	-
97	390701.10	1351788.61	Картометрический	1.00	-
98	390755.49	1351787.10	Картометрический	1.00	-
99	390814.01	1351790.65	Картометрический	1.00	-
100	390838.29	1351791.60	Картометрический	1.00	-
101	390864.04	1351792.63	Картометрический	1.00	-
102	390912.95	1351793.22	Картометрический	1.00	-
103	390943.52	1351793.38	Картометрический	1.00	-
104	390959.05	1351793.46	Картометрический	1.00	-
105	390990.12	1351794.02	Картометрический	1.00	-
106	390991.74	1351794.01	Картометрический	1.00	-
107	391003.29	1351793.39	Картометрический	1.00	-
1	391014.51	1351791.20	Картометрический	1.00	-
3. Сведения о характерных точках части (частей) границы объекта					
Обозначение характерных точек части границы	Координаты, м		Метод определения координат характерной точки	Средняя квадратическая погрешность положения характерной точки (Mt), м	Описание обозначения точки на местности (при наличии)
	X	Y			
1	2	3	4	5	6
Часть №					
-	-	-	-	-	-

Сведения о местоположении измененных (уточненных) границ объекта

## 2. Сведения о характерных точках границ объекта

Обозначение характерных точек границ	Существующие координаты, м		Измененные (уточненные) координаты, м		Метод определения координат характерной точки	Средняя квадратическая погрешность положения характерной точки (Mt), м	Описание обозначения точки на местности (при наличии)
	X	Y	X	Y			
1	2	3	4	5	6	7	8
-	-	-	-	-	-	-	-
3.Сведения о характерных точках части (частей) границы объекта							
Часть №							
-	-	-	-	-	-	-	-



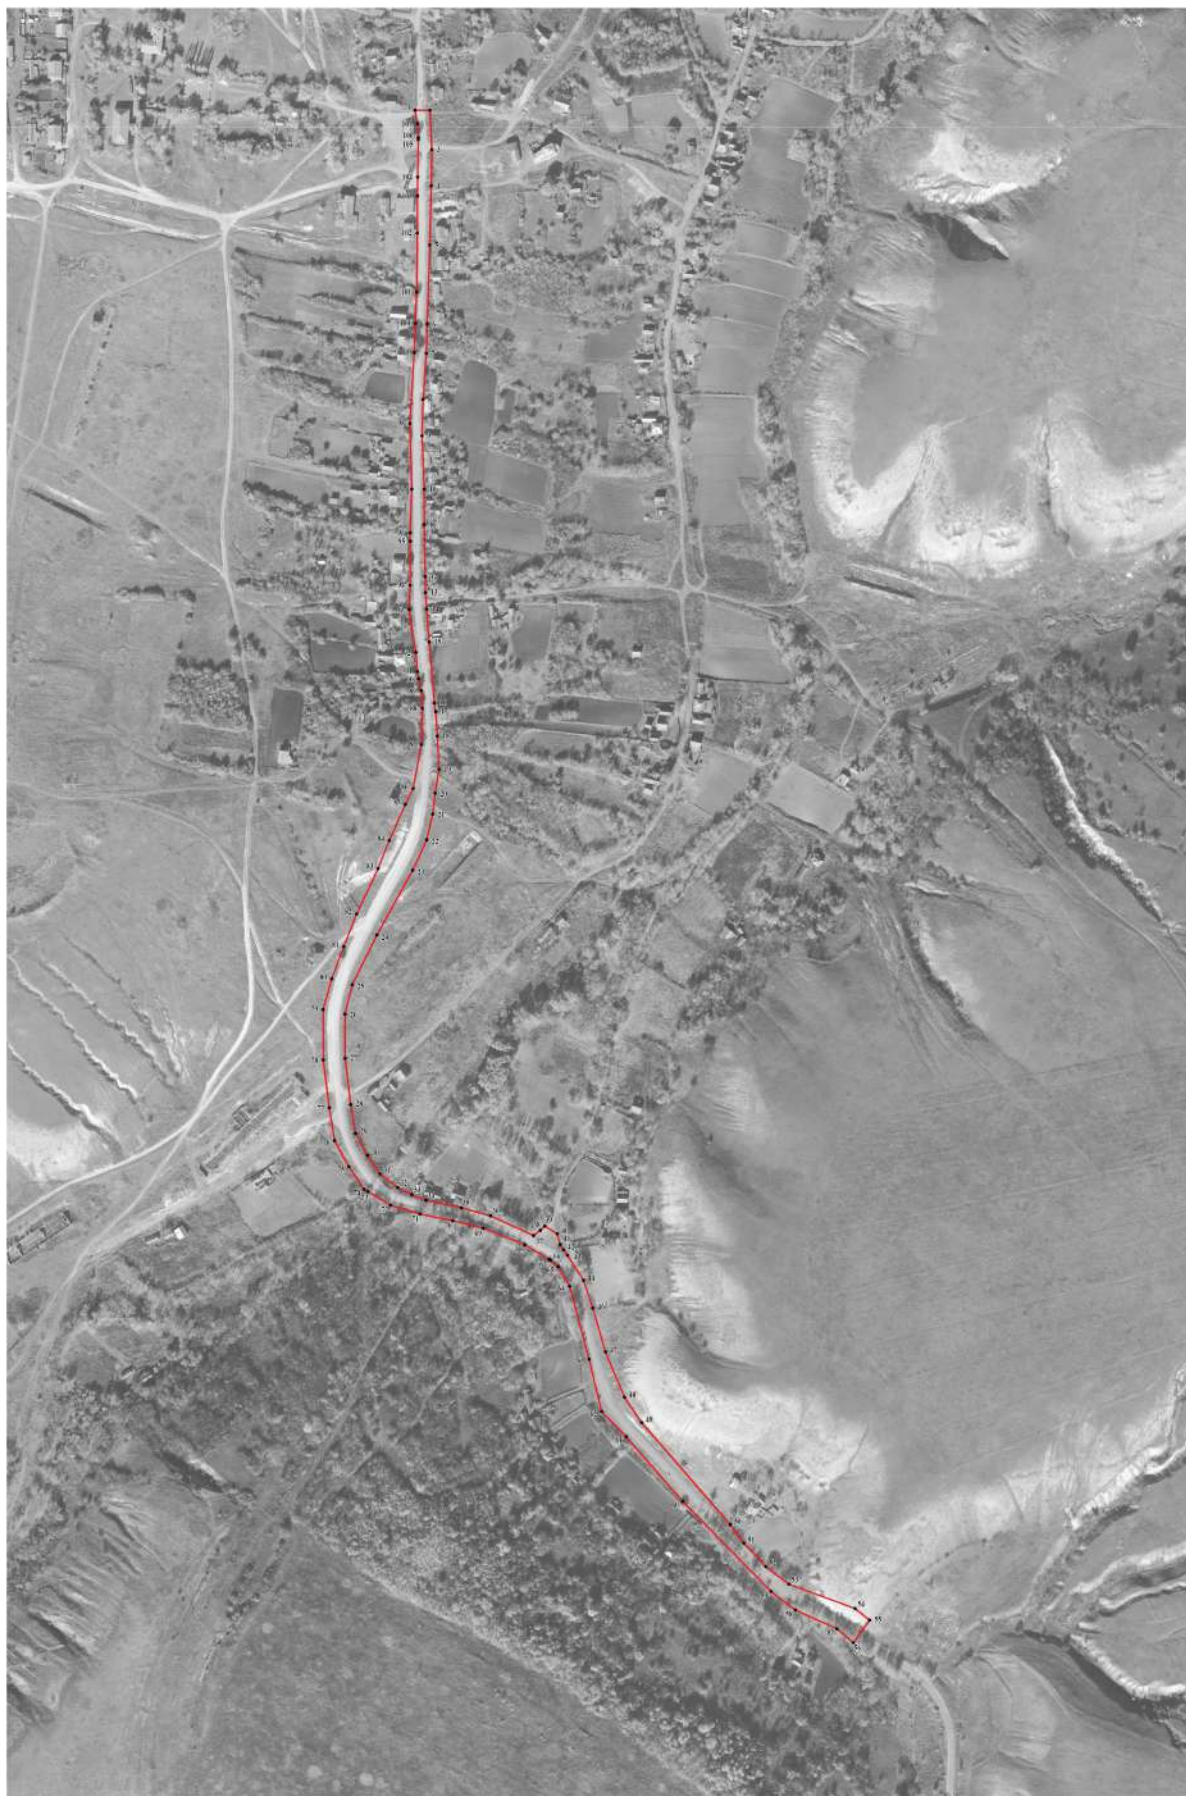

Масштаб 1:2000

Используемые условные знаки и обозначения:

- границы территориальной зоны
- характерная точка границ территориальной зоны

Руководитель БУ ВО «Нормативно-проектный центр»  
 Подпись: Ю.В. Шалыгина Дата: « 06 » декабря 2021 г.  
 Место для оттиска печати (при наличии) лица, составившего описание местонахождения границ объекта



## ОПИСАНИЕ МЕСТОПОЛОЖЕНИЯ ГРАНИЦ

Зона ритуальных объектов села Верхний Карабут – СН1/2

---

 (наименование объекта, местоположение границ которого описано  
(далее - объект)

## Раздел 1

Сведения об объекте		
№ п/п	Характеристики объекта	Описание характеристик
1	2	3
1	Местоположение объекта	Воронежская область, Подгоренский муниципальный район, Белогорьевское сельское поселение, село Верхний Карабут
2	Площадь объекта $\pm$ величина погрешности определения площади ( $P \pm \Delta P$ )	10559 $\pm$ 360 м <sup>2</sup>
3	Иные характеристики объекта	-

## Раздел 2

Сведения о местоположении границ объекта					
1. Система координат: МСК - 36, зона 1					
2. Сведения о характерных точках границ объекта					
Обозначение характерных точек границ	Координаты, м		Метод определения координат характерной точки	Средняя квадратическая погрешность положения характерной точки (Mt), м	Описание обозначения точки на местности (при наличии)
	X	Y			
1	2	3	4	5	6
1	391443.35	1351679.33	Картометрический	1.00	-
2	391375.94	1351763.26	Картометрический	1.00	-
3	391302.71	1351754.22	Картометрический	1.00	-
4	391282.81	1351670.95	Картометрический	1.00	-
5	391322.44	1351665.79	Картометрический	1.00	-
1	391443.35	1351679.33	Картометрический	1.00	-
3. Сведения о характерных точках части (частей) границы объекта					
Обозначение характерных точек части границы	Координаты, м		Метод определения координат характерной точки	Средняя квадратическая погрешность положения характерной точки (Mt), м	Описание обозначения точки на местности (при наличии)
	X	Y			
1	2	3	4	5	6
Часть №					
-	-	-	-	-	-

Сведения о местоположении измененных (уточненных) границ объекта

## 2. Сведения о характерных точках границ объекта

Обозначение характерных точек границ	Существующие координаты, м		Измененные (уточненные) координаты, м		Метод определения координат характерной точки	Средняя квадратическая погрешность положения характерной точки (Mt), м	Описание обозначения точки на местности (при наличии)
	X	Y	X	Y			
1	2	3	4	5	6	7	8
-	-	-	-	-	-	-	-
3.Сведения о характерных точках части (частей) границы объекта							
Часть №							
-	-	-	-	-	-	-	-

## Раздел 4

## План границ объекта




Масштаб 1:1000

Используемые условные знаки и обозначения:



границы территориальной зоны

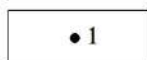

• 1

характерная точка границ территориальной зоны

Руководитель БУВО «Нормативно-проектный центр»

Подпись Ю.В. Шалыгина Ю.В. Шалыгина Дата « 06 » декабря 2021 г.

Место для оттиска печати (при наличии) лица, составившего описание местоположения границ объекта

Приложение № 3  
к правилам землепользования и застройки  
Белогорьевского сельского поселения  
Подгоренского муниципального района  
Воронежской области

СВЕДЕНИЯ О ГРАНИЦАХ ТЕРРИТОРИАЛЬНЫХ ЗОН,  
СОДЕРЖАЩИЕ ГРАФИЧЕСКОЕ ОПИСАНИЕ МЕСТОПОЛОЖЕНИЯ  
ГРАНИЦ ТЕРРИТОРИАЛЬНЫХ ЗОН, ПЕРЕЧЕНЬ КООРДИНАТ  
ХАРАКТЕРНЫХ ТОЧЕК ГРАНИЦ ТЕРРИТОРИАЛЬНЫХ ЗОН  
ХУТОРА КИРПИЧИ

## ОПИСАНИЕ МЕСТОПОЛОЖЕНИЯ ГРАНИЦ

Зона застройки индивидуальными жилыми домами хутора Кирпичи – Ж1/3

---

(наименование объекта, местоположение границ которого описано  
(далее - объект)

## Раздел 1

Сведения об объекте		
№ п/п	Характеристики объекта	Описание характеристик
1	2	3
1	Местоположение объекта	Воронежская область, Подгоренский муниципальный район, Белогорьевское сельское поселение, хутор Кирпичи
2	Площадь объекта $\pm$ величина погрешности определения площади ( $P \pm \Delta P$ )	218697 $\pm$ 1637 м <sup>2</sup>
3	Иные характеристики объекта	-

## Раздел 2

Сведения о местоположении границ объекта					
1. Система координат: МСК - 36, зона 1					
2. Сведения о характерных точках границ объекта					
Обозначение характерных точек границ	Координаты, м		Метод определения координат характерной точки	Средняя квадратическая погрешность положения характерной точки (Mt), м	Описание обозначения точки на местности (при наличии)
	X	Y			
1	2	3	4	5	6
1	383241.50	1359197.12	Картометрический	1.00	-
2	383222.80	1359313.48	Картометрический	1.00	-
3	383092.27	1359307.39	Картометрический	1.00	-
4	382955.84	1359313.00	Картометрический	1.00	-
5	382979.41	1359397.61	Картометрический	1.00	-
6	382788.34	1359429.40	Картометрический	1.00	-
7	382626.72	1359318.65	Картометрический	1.00	-
8	382542.79	1359261.14	Картометрический	1.00	-
9	382522.33	1359240.35	Картометрический	1.00	-
10	382469.60	1359275.17	Картометрический	1.00	-
11	382453.12	1359297.56	Картометрический	1.00	-
12	382443.76	1359314.71	Картометрический	1.00	-
13	382424.41	1359335.06	Картометрический	1.00	-
14	382410.24	1359341.97	Картометрический	1.00	-
15	382396.08	1359361.91	Картометрический	1.00	-
16	382392.70	1359382.02	Картометрический	1.00	-
17	382392.74	1359401.76	Картометрический	1.00	-
18	382444.56	1359380.70	Картометрический	1.00	-
19	382484.75	1359396.79	Картометрический	1.00	-
20	382491.98	1359422.91	Картометрический	1.00	-
21	382474.17	1359451.02	Картометрический	1.00	-
22	382504.39	1359453.53	Картометрический	1.00	-
23	382530.30	1359457.28	Картометрический	1.00	-
24	382535.54	1359478.13	Картометрический	1.00	-
25	382585.95	1359466.47	Картометрический	1.00	-
26	382611.65	1359471.00	Картометрический	1.00	-
27	382705.50	1359518.41	Картометрический	1.00	-
28	382736.16	1359527.93	Картометрический	1.00	-
29	382721.76	1359590.62	Картометрический	1.00	-
30	382718.74	1359591.52	Аналитический	0.10	-
31	382681.39	1359588.27	Аналитический	0.10	-
32	382680.60	1359591.48	Аналитический	0.10	-
33	382651.71	1359588.17	Аналитический	0.10	-
34	382634.09	1359584.49	Аналитический	0.10	-
35	382635.31	1359577.66	Аналитический	0.10	-



1	2	3	4	5	6
36	382604.59	1359562.72	Аналитический	0.10	-
37	382588.37	1359556.96	Аналитический	0.10	-
38	382530.16	1359540.73	Аналитический	0.10	-
39	382505.00	1359536.91	Аналитический	0.10	-
40	382504.29	1359541.79	Аналитический	0.10	-
41	382478.61	1359533.83	Аналитический	0.10	-
42	382452.20	1359514.99	Аналитический	0.10	-
43	382450.82	1359513.60	Аналитический	0.10	-
44	382445.27	1359508.29	Аналитический	0.10	-
45	382440.18	1359509.85	Аналитический	0.10	-
46	382427.72	1359505.48	Аналитический	0.10	-
47	382415.80	1359503.04	Аналитический	0.10	-
48	382393.37	1359505.62	Аналитический	0.10	-
49	382391.61	1359508.97	Аналитический	0.10	-
50	382388.63	1359514.66	Аналитический	0.10	-
51	382361.55	1359516.55	Аналитический	0.10	-
52	382360.43	1359510.83	Аналитический	0.10	-
53	382358.47	1359510.89	Аналитический	0.10	-
54	382358.72	1359512.32	Аналитический	0.10	-
55	382323.39	1359511.71	Аналитический	0.10	-
56	382308.36	1359509.64	Аналитический	0.10	-
57	382308.28	1359508.30	Аналитический	0.10	-
58	382296.21	1359506.86	Аналитический	0.10	-
59	382283.54	1359505.54	Аналитический	0.10	-
60	382274.57	1359502.66	Аналитический	0.10	-
61	382254.26	1359505.38	Аналитический	0.10	-
62	382232.80	1359508.14	Аналитический	0.10	-
63	382231.05	1359520.79	Аналитический	0.10	-
64	382197.91	1359519.62	Аналитический	0.10	-
65	382170.45	1359515.64	Аналитический	0.10	-
66	382165.71	1359514.55	Аналитический	0.10	-
67	382154.23	1359511.92	Картометрический	1.00	-
68	382137.66	1359510.94	Картометрический	1.00	-
69	382126.37	1359510.10	Картометрический	1.00	-
70	382121.77	1359508.98	Картометрический	1.00	-
71	382116.98	1359507.75	Аналитический	0.10	-
72	382115.62	1359507.20	Аналитический	0.10	-
73	382112.61	1359506.93	Аналитический	0.10	-
74	382098.84	1359502.00	Аналитический	0.10	-
75	382074.53	1359489.44	Аналитический	0.10	-
76	382076.68	1359484.88	Аналитический	0.10	-
77	382066.54	1359478.78	Аналитический	0.10	-
78	382054.68	1359475.81	Аналитический	0.10	-
79	382044.35	1359474.30	Аналитический	0.10	-
80	382041.76	1359474.10	Картометрический	1.00	-
81	382021.77	1359468.24	Картометрический	1.00	-
82	381974.34	1359464.63	Картометрический	1.00	-
83	381973.85	1359465.92	Картометрический	1.00	-

1	2	3	4	5	6
84	381968.45	1359465.20	Аналитический	0.10	-
85	381967.25	1359471.01	Аналитический	0.10	-
86	381949.32	1359468.46	Аналитический	0.10	-
87	381949.85	1359465.72	Аналитический	0.10	-
88	381950.11	1359464.46	Картометрический	1.00	-
89	381945.15	1359463.29	Картометрический	1.00	-
90	381900.71	1359456.82	Картометрический	1.00	-
91	381875.04	1359455.97	Картометрический	1.00	-
92	381845.36	1359451.57	Картометрический	1.00	-
93	381842.87	1359451.32	Картометрический	1.00	-
94	381823.42	1359448.37	Картометрический	1.00	-
95	381823.24	1359448.29	Картометрический	1.00	-
96	381814.85	1359447.04	Картометрический	1.00	-
97	381778.25	1359479.73	Картометрический	1.00	-
98	381777.13	1359480.73	Картометрический	1.00	-
99	381765.74	1359484.03	Аналитический	0.10	-
100	381746.01	1359487.87	Аналитический	0.10	-
101	381694.38	1359503.86	Аналитический	0.10	-
102	381694.92	1359506.55	Аналитический	0.10	-
103	381681.75	1359510.22	Аналитический	0.10	-
104	381653.28	1359516.08	Аналитический	0.10	-
105	381650.05	1359516.70	Аналитический	0.10	-
106	381612.60	1359524.14	Аналитический	0.10	-
107	381600.48	1359527.36	Картометрический	1.00	-
108	381585.93	1359530.40	Картометрический	1.00	-
109	381585.93	1359530.40	Картометрический	1.00	-
110	381561.83	1359525.01	Картометрический	1.00	-
111	381561.59	1359478.74	Картометрический	1.00	-
112	381570.16	1359478.52	Картометрический	1.00	-
113	381634.45	1359474.28	Картометрический	1.00	-
114	381641.59	1359485.14	Картометрический	1.00	-
115	381765.10	1359439.54	Картометрический	1.00	-
116	381836.32	1359380.98	Картометрический	1.00	-
117	381846.52	1359377.61	Картометрический	1.00	-
118	381864.15	1359390.48	Картометрический	1.00	-
119	381870.38	1359396.50	Картометрический	1.00	-
120	381892.19	1359391.36	Картометрический	1.00	-
121	381905.88	1359397.61	Картометрический	1.00	-
122	381923.95	1359415.94	Аналитический	0.10	-
123	381950.40	1359411.20	Аналитический	0.10	-
124	381964.82	1359421.22	Аналитический	0.10	-
125	381968.62	1359425.22	Аналитический	0.10	-
126	381972.30	1359434.35	Картометрический	1.00	-
127	381997.99	1359431.08	Картометрический	1.00	-
128	382016.41	1359430.89	Картометрический	1.00	-
129	382117.06	1359449.93	Картометрический	1.00	-
130	382150.95	1359459.71	Картометрический	1.00	-
131	382171.84	1359447.41	Картометрический	1.00	-

1	2	3	4	5	6
132	382198.17	1359451.95	Картометрический	1.00	-
133	382225.78	1359477.63	Картометрический	1.00	-
134	382267.32	1359481.84	Картометрический	1.00	-
135	382276.78	1359468.86	Картометрический	1.00	-
136	382325.90	1359450.96	Картометрический	1.00	-
137	382379.09	1359445.61	Картометрический	1.00	-
138	382380.79	1359405.76	Картометрический	1.00	-
139	382388.64	1359403.13	Картометрический	1.00	-
140	382388.70	1359381.86	Картометрический	1.00	-
141	382392.23	1359360.36	Картометрический	1.00	-
142	382407.49	1359338.89	Картометрический	1.00	-
143	382422.00	1359331.76	Картометрический	1.00	-
144	382440.37	1359312.56	Картометрический	1.00	-
145	382449.67	1359295.52	Картометрический	1.00	-
146	382466.74	1359272.26	Картометрический	1.00	-
147	382519.53	1359237.51	Картометрический	1.00	-
148	382404.40	1359120.51	Картометрический	1.00	-
149	382525.40	1359057.56	Картометрический	1.00	-
150	382638.66	1359309.98	Картометрический	1.00	-
151	382652.24	1359299.05	Картометрический	1.00	-
152	382629.84	1359230.68	Картометрический	1.00	-
153	382944.04	1359213.44	Картометрический	1.00	-
1	383241.50	1359197.12	Картометрический	1.00	-
154	382673.97	1359609.59	Аналитический	0.10	-
155	382675.77	1359618.71	Картометрический	1.00	-
156	382671.85	1359624.16	Картометрический	1.00	-
157	382671.70	1359627.19	Картометрический	1.00	-
158	382667.44	1359630.07	Картометрический	1.00	-
159	382606.86	1359637.97	Картометрический	1.00	-
160	382561.96	1359635.39	Картометрический	1.00	-
161	382507.96	1359622.82	Картометрический	1.00	-
162	382456.87	1359595.23	Картометрический	1.00	-
163	382393.57	1359572.07	Картометрический	1.00	-
164	382372.70	1359570.22	Картометрический	1.00	-
165	382345.05	1359562.37	Картометрический	1.00	-
166	382320.59	1359565.65	Картометрический	1.00	-
167	382319.39	1359545.05	Картометрический	1.00	-
168	382292.20	1359547.33	Картометрический	1.00	-
169	382210.21	1359560.59	Картометрический	1.00	-
170	382188.96	1359576.27	Картометрический	1.00	-
171	382170.33	1359577.81	Картометрический	1.00	-
172	382120.32	1359567.39	Картометрический	1.00	-
173	382098.89	1359564.40	Картометрический	1.00	-
174	382097.30	1359563.43	Картометрический	1.00	-
175	382077.93	1359551.05	Аналитический	0.10	-
176	382067.26	1359543.64	Аналитический	0.10	-
177	382046.79	1359541.54	Аналитический	0.10	-

1	2	3	4	5	6
178	382023.38	1359558.55	Картометрический	1.00	-
179	382004.52	1359551.62	Картометрический	1.00	-
180	381997.52	1359549.48	Картометрический	1.00	-
181	381979.43	1359544.76	Картометрический	1.00	-
182	381938.29	1359527.63	Картометрический	1.00	-
183	381923.35	1359521.54	Картометрический	1.00	-
184	381910.06	1359505.49	Картометрический	1.00	-
185	381886.26	1359492.48	Картометрический	1.00	-
186	381878.16	1359477.96	Картометрический	1.00	-
187	381858.21	1359482.07	Аналитический	0.10	-
188	381868.42	1359477.44	Аналитический	0.10	-
189	381882.92	1359475.31	Аналитический	0.10	-
190	381894.43	1359476.09	Аналитический	0.10	-
191	381910.43	1359478.80	Аналитический	0.10	-
192	381910.43	1359475.76	Аналитический	0.10	-
193	381922.71	1359477.68	Аналитический	0.10	-
194	381954.96	1359481.23	Аналитический	0.10	-
195	381965.90	1359482.69	Аналитический	0.10	-
196	381982.77	1359484.27	Картометрический	1.00	-
197	381986.26	1359485.07	Картометрический	1.00	-
198	382019.36	1359490.34	Картометрический	1.00	-
199	382040.69	1359494.55	Картометрический	1.00	-
200	382040.92	1359493.24	Аналитический	0.10	-
201	382056.34	1359496.71	Аналитический	0.10	-
202	382067.40	1359499.20	Аналитический	0.10	-
203	382082.89	1359508.84	Картометрический	1.00	-
204	382089.30	1359512.80	Картометрический	1.00	-
205	382094.30	1359515.31	Картометрический	1.00	-
206	382103.71	1359522.96	Картометрический	1.00	-
207	382107.10	1359523.55	Картометрический	1.00	-
208	382107.56	1359521.67	Картометрический	1.00	-
209	382118.95	1359524.10	Картометрический	1.00	-
210	382144.11	1359529.42	Картометрический	1.00	-
211	382143.41	1359531.82	Аналитический	0.10	-
212	382148.43	1359530.62	Картометрический	1.00	-
213	382155.51	1359530.97	Картометрический	1.00	-
214	382155.56	1359530.35	Аналитический	0.10	-
215	382155.75	1359527.03	Аналитический	0.10	-
216	382182.80	1359528.62	Аналитический	0.10	-
217	382200.80	1359530.91	Аналитический	0.10	-
218	382205.61	1359530.47	Аналитический	0.10	-
219	382217.59	1359529.08	Аналитический	0.10	-
220	382232.96	1359527.42	Аналитический	0.10	-
221	382233.35	1359529.87	Аналитический	0.10	-
222	382268.32	1359523.30	Аналитический	0.10	-
223	382294.40	1359524.19	Аналитический	0.10	-
224	382314.67	1359525.52	Аналитический	0.10	-
225	382336.74	1359528.76	Аналитический	0.10	-

1	2	3	4	5	6
226	382376.13	1359527.60	Аналитический	0.10	-
227	382405.41	1359523.67	Аналитический	0.10	-
228	382422.94	1359526.37	Аналитический	0.10	-
229	382440.41	1359532.33	Аналитический	0.10	-
230	382449.56	1359537.34	Аналитический	0.10	-
231	382467.94	1359548.52	Аналитический	0.10	-
232	382478.47	1359552.92	Аналитический	0.10	-
233	382487.65	1359554.62	Аналитический	0.10	-
234	382529.73	1359562.36	Аналитический	0.10	-
235	382567.41	1359572.26	Аналитический	0.10	-
236	382591.72	1359580.40	Аналитический	0.10	-
237	382593.98	1359581.41	Аналитический	0.10	-
238	382593.59	1359583.52	Картометрический	1.00	-
239	382588.67	1359582.63	Картометрический	1.00	-
240	382583.35	1359611.97	Картометрический	1.00	-
241	382595.65	1359614.20	Картометрический	1.00	-
242	382600.99	1359584.87	Картометрический	1.00	-
243	382597.53	1359584.24	Картометрический	1.00	-
244	382597.75	1359583.05	Картометрический	1.00	-
245	382618.70	1359592.18	Аналитический	0.10	-
246	382643.95	1359600.76	Аналитический	0.10	-
247	382668.61	1359605.75	Аналитический	0.10	-
154	382673.97	1359609.59	Аналитический	0.10	-

3. Сведения о характерных точках части (частей) границы объекта

Обозначение характерных точек части границы	Координаты, м		Метод определения координат характерной точки	Средняя квадратическая погрешность положения характерной точки (Mt), м	Описание обозначения точки на местности (при наличии)
	X	Y			
1	2	3	4	5	6
Часть №					
-	-	-	-	-	-

Сведения о местоположении измененных (уточненных) границ объекта

## 2. Сведения о характерных точках границ объекта

Обозначение характерных точек границ	Существующие координаты, м		Измененные (уточненные) координаты, м		Метод определения координат характерной точки	Средняя квадратическая погрешность положения характерной точки (Mt), м	Описание обозначения точки на местности (при наличии)
	X	Y	X	Y			
1	2	3	4	5	6	7	8
-	-	-	-	-	-	-	-
3.Сведения о характерных точках части (частей) границы объекта							
Часть №							
-	-	-	-	-	-	-	-





## ОПИСАНИЕ МЕСТОПОЛОЖЕНИЯ ГРАНИЦ

## Общественно-деловая зона хутора Кирпичи – ОД/З

---

(наименование объекта, местоположение границ которого описано  
(далее - объект))

## Раздел 1

Сведения об объекте		
№ п/п	Характеристики объекта	Описание характеристик
1	2	3
1	Местоположение объекта	Воронежская область, Подгоренский муниципальный район, Белогорьевское сельское поселение, хутор Кирпичи
2	Площадь объекта $\pm$ величина погрешности определения площади ( $P \pm \Delta P$ )	145000 $\pm$ 6664 м <sup>2</sup>
3	Иные характеристики объекта	-

## Раздел 2

Сведения о местоположении границ объекта					
1. Система координат: МСК - 36, зона 1					
2. Сведения о характерных точках границ объекта					
Обозначение характерных точек границ	Координаты, м		Метод определения координат характерной точки	Средняя квадратическая погрешность положения характерной точки (Mt), м	Описание обозначения точки на местности (при наличии)
	X	Y			
1	2	3	4	5	6
1	381608.44	1360253.01	Картометрический	5.00	-
2	381629.29	1360434.87	Картометрический	5.00	-
3	381630.93	1360449.17	Картометрический	5.00	-
4	381679.00	1360572.88	Картометрический	5.00	-
5	381332.13	1360939.20	Картометрический	5.00	-
6	381273.71	1360663.64	Картометрический	5.00	-
7	381351.76	1360437.58	Картометрический	5.00	-
1	381608.44	1360253.01	Картометрический	5.00	-
3. Сведения о характерных точках части (частей) границы объекта					
Обозначение характерных точек части границы	Координаты, м		Метод определения координат характерной точки	Средняя квадратическая погрешность положения характерной точки (Mt), м	Описание обозначения точки на местности (при наличии)
	X	Y			
1	2	3	4	5	6
Часть №					
-	-	-	-	-	-


Сведения о местоположении измененных (уточненных) границ объекта

## 2. Сведения о характерных точках границ объекта

Обозначение характерных точек границ	Существующие координаты, м		Измененные (уточненные) координаты, м		Метод определения координат характерной точки	Средняя квадратическая погрешность положения характерной точки (Mt), м	Описание обозначения точки на местности (при наличии)
	X	Y	X	Y			
1	2	3	4	5	6	7	8
-	-	-	-	-	-	-	-
3.Сведения о характерных точках части (частей) границы объекта							
Часть №							
-	-	-	-	-	-	-	-

## Раздел 4

## План границ объекта

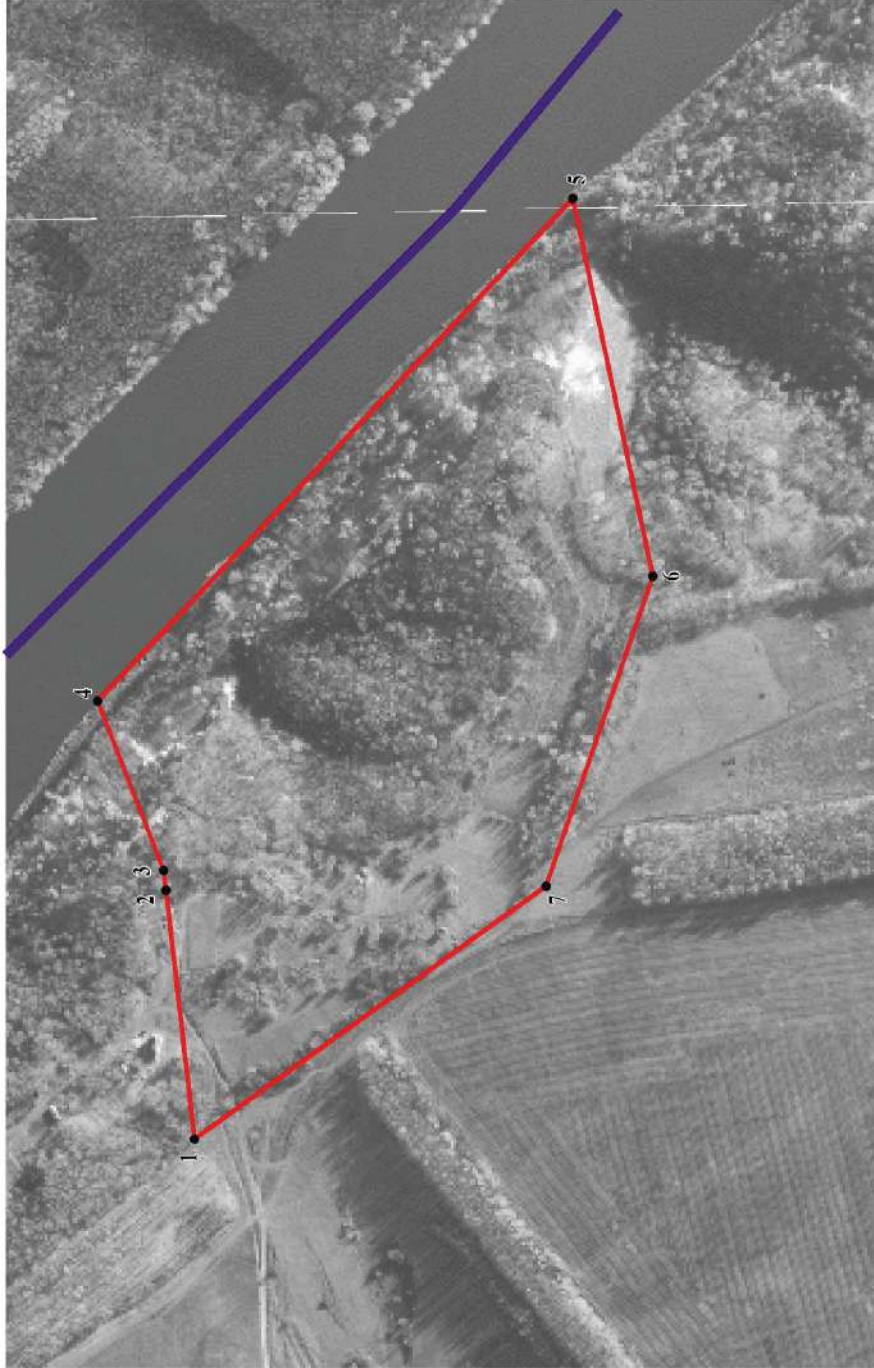

Масштаб 1:5000

Используемые условные знаки и обозначения:

	границы территориальной зоны
	границы муниципального образования
	характерная точка границ территориальной зоны

Руководитель БУВО «Нормативно-проектный центр»

Подпись Ю.В. Шалыгина

Дата « 06 » декабря 2021 г.

Место для оттиска печати (при наличии) лица, составившего описание местоположения границ объекта



## ОПИСАНИЕ МЕСТОПОЛОЖЕНИЯ ГРАНИЦ

Зона улиц, дорог, инженерной и транспортной инфраструктуры  
хутора Кирпичи – ИТ1/3

---

(наименование объекта, местоположение границ которого описано  
(далее - объект)

## Раздел 1

Сведения об объекте		
№ п/п	Характеристики объекта	Описание характеристик
1	2	3
1	Местоположение объекта	Воронежская область, Подгоренский муниципальный район, Белогорьевское сельское поселение, хутор Кирпичи
2	Площадь объекта $\pm$ величина погрешности определения площади ( $P \pm \Delta P$ )	21513 $\pm$ 513 м <sup>2</sup>
3	Иные характеристики объекта	-

## Раздел 2

Сведения о местоположении границ объекта					
1. Система координат: МСК - 36, зона 1					
2. Сведения о характерных точках границ объекта					
Обозначение характерных точек границ	Координаты, м		Метод определения координат характерной точки	Средняя квадратическая погрешность положения характерной точки (Mt), м	Описание обозначения точки на местности (при наличии)
	X	Y			
1	2	3	4	5	6
1	382721.76	1359590.62	Картометрический	1.00	-
2	382718.73	1359603.86	Картометрический	1.00	-
3	382692.44	1359613.20	Картометрический	1.00	-
4	382682.34	1359620.01	Картометрический	1.00	-
5	382671.70	1359627.19	Картометрический	1.00	-
6	382671.85	1359624.16	Картометрический	1.00	-
7	382675.77	1359618.71	Аналитический	0.10	-
8	382673.97	1359609.59	Аналитический	0.10	-
9	382668.61	1359605.75	Аналитический	0.10	-
10	382643.95	1359600.76	Аналитический	0.10	-
11	382618.70	1359592.18	Аналитический	0.10	-
12	382597.75	1359583.05	Картометрический	1.00	-
13	382597.53	1359584.24	Картометрический	1.00	-
14	382600.99	1359584.87	Картометрический	1.00	-
15	382595.65	1359614.20	Картометрический	1.00	-
16	382583.35	1359611.97	Картометрический	1.00	-
17	382588.67	1359582.63	Картометрический	1.00	-
18	382593.59	1359583.52	Картометрический	1.00	-
19	382593.98	1359581.41	Картометрический	1.00	-
20	382591.72	1359580.40	Аналитический	0.10	-
21	382567.41	1359572.26	Аналитический	0.10	-
22	382529.73	1359562.36	Аналитический	0.10	-
23	382487.65	1359554.62	Аналитический	0.10	-
24	382478.47	1359552.92	Аналитический	0.10	-
25	382467.94	1359548.52	Аналитический	0.10	-
26	382449.56	1359537.34	Аналитический	0.10	-
27	382440.41	1359532.33	Аналитический	0.10	-
28	382422.94	1359526.37	Аналитический	0.10	-
29	382405.41	1359523.67	Аналитический	0.10	-
30	382376.13	1359527.60	Аналитический	0.10	-
31	382336.74	1359528.76	Аналитический	0.10	-
32	382314.67	1359525.52	Аналитический	0.10	-
33	382294.40	1359524.19	Аналитический	0.10	-
34	382268.32	1359523.30	Аналитический	0.10	-

1	2	3	4	5	6
35	382233.35	1359529.87	Аналитический	0.10	-
36	382232.96	1359527.42	Аналитический	0.10	-
37	382217.59	1359529.08	Аналитический	0.10	-
38	382205.61	1359530.47	Аналитический	0.10	-
39	382200.80	1359530.91	Аналитический	0.10	-
40	382182.80	1359528.62	Аналитический	0.10	-
41	382155.75	1359527.03	Картометрический	1.00	-
42	382155.56	1359530.35	Картометрический	1.00	-
43	382155.51	1359530.97	Картометрический	1.00	-
44	382148.43	1359530.62	Картометрический	1.00	-
45	382143.41	1359531.82	Картометрический	1.00	-
46	382144.11	1359529.42	Аналитический	0.10	-
47	382118.95	1359524.10	Картометрический	1.00	-
48	382107.56	1359521.67	Картометрический	1.00	-
49	382107.10	1359523.55	Картометрический	1.00	-
50	382103.71	1359522.96	Картометрический	1.00	-
51	382094.30	1359515.31	Картометрический	1.00	-
52	382089.30	1359512.80	Картометрический	1.00	-
53	382082.89	1359508.84	Картометрический	1.00	-
54	382067.40	1359499.20	Аналитический	0.10	-
55	382056.34	1359496.71	Аналитический	0.10	-
56	382040.92	1359493.24	Аналитический	0.10	-
57	382040.69	1359494.55	Картометрический	1.00	-
58	382019.36	1359490.34	Картометрический	1.00	-
59	381986.26	1359485.07	Картометрический	1.00	-
60	381982.77	1359484.27	Картометрический	1.00	-
61	381965.90	1359482.69	Аналитический	0.10	-
62	381954.96	1359481.23	Аналитический	0.10	-
63	381922.71	1359477.68	Аналитический	0.10	-
64	381910.43	1359475.76	Аналитический	0.10	-
65	381910.43	1359478.80	Аналитический	0.10	-
66	381894.43	1359476.09	Аналитический	0.10	-
67	381882.92	1359475.31	Аналитический	0.10	-
68	381868.42	1359477.44	Аналитический	0.10	-
69	381858.21	1359482.07	Аналитический	0.10	-
70	381770.78	1359500.10	Аналитический	0.10	-
71	381729.27	1359512.55	Аналитический	0.10	-
72	381683.61	1359522.79	Аналитический	0.10	-
73	381639.34	1359528.23	Аналитический	0.10	-
74	381601.05	1359532.93	Аналитический	0.10	-
75	381598.09	1359533.30	Аналитический	0.10	-
76	381587.46	1359530.86	Аналитический	0.10	-
77	381585.93	1359530.40	Аналитический	0.10	-
78	381600.48	1359527.36	Аналитический	0.10	-
79	381612.60	1359524.14	Аналитический	0.10	-
80	381650.05	1359516.70	Аналитический	0.10	-
81	381653.28	1359516.08	Аналитический	0.10	-
82	381681.75	1359510.22	Аналитический	0.10	-



1	2	3	4	5	6
83	381694.92	1359506.55	Аналитический	0.10	-
84	381694.38	1359503.86	Аналитический	0.10	-
85	381746.01	1359487.87	Аналитический	0.10	-
86	381765.74	1359484.03	Аналитический	0.10	-
87	381777.13	1359480.73	Картометрический	1.00	-
88	381778.25	1359479.73	Картометрический	1.00	-
89	381814.85	1359447.04	Картометрический	1.00	-
90	381823.24	1359448.29	Картометрический	1.00	-
91	381823.42	1359448.37	Картометрический	1.00	-
92	381842.87	1359451.32	Картометрический	1.00	-
93	381845.36	1359451.57	Картометрический	1.00	-
94	381875.04	1359455.97	Картометрический	1.00	-
95	381900.71	1359456.82	Картометрический	1.00	-
96	381945.15	1359463.29	Картометрический	1.00	-
97	381950.11	1359464.46	Картометрический	1.00	-
98	381949.85	1359465.72	Аналитический	0.10	-
99	381949.32	1359468.46	Аналитический	0.10	-
100	381967.25	1359471.01	Аналитический	0.10	-
101	381968.45	1359465.20	Аналитический	0.10	-
102	381973.85	1359465.92	Картометрический	1.00	-
103	381974.34	1359464.63	Картометрический	1.00	-
104	382021.77	1359468.24	Картометрический	1.00	-
105	382041.76	1359474.10	Картометрический	1.00	-
106	382044.35	1359474.30	Аналитический	0.10	-
107	382054.68	1359475.81	Аналитический	0.10	-
108	382066.54	1359478.78	Аналитический	0.10	-
109	382076.68	1359484.88	Аналитический	0.10	-
110	382074.53	1359489.44	Аналитический	0.10	-
111	382098.84	1359502.00	Аналитический	0.10	-
112	382112.61	1359506.93	Аналитический	0.10	-
113	382115.62	1359507.20	Аналитический	0.10	-
114	382116.98	1359507.75	Аналитический	0.10	-
115	382121.77	1359508.98	Картометрический	1.00	-
116	382126.37	1359510.10	Картометрический	1.00	-
117	382137.66	1359510.94	Картометрический	1.00	-
118	382154.23	1359511.92	Картометрический	1.00	-
119	382165.71	1359514.55	Аналитический	0.10	-
120	382170.45	1359515.64	Аналитический	0.10	-
121	382197.91	1359519.62	Аналитический	0.10	-
122	382231.05	1359520.79	Аналитический	0.10	-
123	382232.80	1359508.14	Аналитический	0.10	-
124	382254.26	1359505.38	Аналитический	0.10	-
125	382274.57	1359502.66	Аналитический	0.10	-
126	382283.54	1359505.54	Аналитический	0.10	-
127	382296.21	1359506.86	Аналитический	0.10	-
128	382308.28	1359508.30	Аналитический	0.10	-
129	382308.36	1359509.64	Аналитический	0.10	-
130	382323.39	1359511.71	Аналитический	0.10	-

1	2	3	4	5	6
131	382358.72	1359512.32	Аналитический	0.10	-
132	382358.47	1359510.89	Аналитический	0.10	-
133	382360.43	1359510.83	Аналитический	0.10	-
134	382361.55	1359516.55	Аналитический	0.10	-
135	382388.63	1359514.66	Аналитический	0.10	-
136	382391.61	1359508.97	Аналитический	0.10	-
137	382393.37	1359505.62	Аналитический	0.10	-
138	382415.80	1359503.04	Аналитический	0.10	-
139	382427.72	1359505.48	Аналитический	0.10	-
140	382440.18	1359509.85	Аналитический	0.10	-
141	382445.27	1359508.29	Аналитический	0.10	-
142	382450.82	1359513.60	Аналитический	0.10	-
143	382452.20	1359514.99	Аналитический	0.10	-
144	382478.61	1359533.83	Аналитический	0.10	-
145	382504.29	1359541.79	Аналитический	0.10	-
146	382505.00	1359536.91	Аналитический	0.10	-
147	382530.16	1359540.73	Аналитический	0.10	-
148	382588.37	1359556.96	Аналитический	0.10	-
149	382604.59	1359562.72	Аналитический	0.10	-
150	382635.31	1359577.66	Аналитический	0.10	-
151	382634.09	1359584.49	Аналитический	0.10	-
152	382651.71	1359588.17	Аналитический	0.10	-
153	382680.60	1359591.48	Аналитический	0.10	-
154	382681.39	1359588.27	Аналитический	0.10	-
155	382718.74	1359591.52	Аналитический	0.10	-
1	382721.76	1359590.62	Картометрический	1.00	-
3. Сведения о характерных точках части (частей) границы объекта					
Обозначение характерных точек части границы	Координаты, м		Метод определения координат характерной точки	Средняя квадратическая погрешность положения характерной точки (Mt), м	Описание обозначения точки на местности (при наличии)
	X	Y			
1	2	3	4	5	6
Часть №					
-	-	-	-	-	-

Сведения о местоположении измененных (уточненных) границ объекта

## 2. Сведения о характерных точках границ объекта

### 3. Сведения о характерных точках части (частей) границы объекта

Часть №

—



Масштаб 1:2000

Используемые условные знаки и обозначения:

- границы территориальной зоны
- границы муниципального образования
- 1 характеристика точки граница территориальной зоны

Руководитель БУ ВО «Нормативно-проектный центр»  
Подпись: *Ю.В. Шалыгина* Дата « 06 » декабря 2021 г.  
Место для отмены печати (при наличии) лица, составившего описание местоположения границ объекта



## ОПИСАНИЕ МЕСТОПОЛОЖЕНИЯ ГРАНИЦ

Зона ритуальных объектов хутора Кирпичи – СН1/3

---

 (наименование объекта, местоположение границ которого описано  
(далее - объект)

## Раздел 1

Сведения об объекте		
№ п/п	Характеристики объекта	Описание характеристик
1	2	3
1	Местоположение объекта	Воронежская область, Подгоренский муниципальный район, Белогорьевское сельское поселение, хутор Кирпичи
2	Площадь объекта $\pm$ величина погрешности определения площади ( $P \pm \Delta P$ )	3089 $\pm$ 195 м <sup>2</sup>
3	Иные характеристики объекта	-

## Раздел 2

Сведения о местоположении границ объекта					
1. Система координат: МСК - 36, зона 1					
2. Сведения о характерных точках границ объекта					
Обозначение характерных точек границ	Координаты, м		Метод определения координат характерной точки	Средняя квадратическая погрешность положения характерной точки (Mt), м	Описание обозначения точки на местности (при наличии)
	X	Y			
1	2	3	4	5	6
1	382601.64	1359430.74	Картометрический	1.00	-
2	382585.95	1359466.47	Картометрический	1.00	-
3	382535.54	1359478.13	Картометрический	1.00	-
4	382530.30	1359457.28	Картометрический	1.00	-
5	382545.45	1359410.52	Картометрический	1.00	-
1	382601.64	1359430.74	Картометрический	1.00	-
3. Сведения о характерных точках части (частей) границы объекта					
Обозначение характерных точек части границы	Координаты, м		Метод определения координат характерной точки	Средняя квадратическая погрешность положения характерной точки (Mt), м	Описание обозначения точки на местности (при наличии)
	X	Y			
1	2	3	4	5	6
Часть №					
-	-	-	-	-	-

Сведения о местоположении измененных (уточненных) границ объекта

## 2. Сведения о характерных точках границ объекта

Обозначение характерных точек границ	Существующие координаты, м		Измененные (уточненные) координаты, м		Метод определения координат характерной точки	Средняя квадратическая погрешность положения характерной точки (Mt), м	Описание обозначения точки на местности (при наличии)
	X	Y	X	Y			
1	2	3	4	5	6	7	8
-	-	-	-	-	-	-	-
3.Сведения о характерных точках части (частей) границы объекта							
Часть №							
-	-	-	-	-	-	-	-



## Раздел 4

## План границ объекта



Масштаб 1:1000

Используемые условные знаки и обозначения:



границы территориальной зоны



характерная точка границ территориальной зоны

Руководитель БУВО «Нормативно-проектный центр»

Подпись Ю.В. Шалыгина Ю.В. Шалыгина Дата « 06 » декабря 2021 г.

Место для оттиска печати (при наличии) лица, составившего описание местоположения границ объекта

Приложение № 4  
к правилам землепользования и застройки  
Белогорьевского сельского поселения  
Подгоренского муниципального района  
Воронежской области

СВЕДЕНИЯ О ГРАНИЦАХ ТЕРРИТОРИАЛЬНЫХ ЗОН,  
СОДЕРЖАЩИЕ ГРАФИЧЕСКОЕ ОПИСАНИЕ МЕСТОПОЛОЖЕНИЯ  
ГРАНИЦ ТЕРРИТОРИАЛЬНЫХ ЗОН, ПЕРЕЧЕНЬ КООРДИНАТ  
ХАРАКТЕРНЫХ ТОЧЕК ГРАНИЦ ТЕРРИТОРИАЛЬНЫХ ЗОН  
ХУТОРА МОРОЗОВКА

## ОПИСАНИЕ МЕСТОПОЛОЖЕНИЯ ГРАНИЦ

Зона застройки индивидуальными жилыми домами хутора Морозовка – Ж1/4

---

(наименование объекта, местоположение границ которого описано  
(далее - объект)

## Раздел 1

Сведения об объекте		
№ п/п	Характеристики объекта	Описание характеристик
1	2	3
1	Местоположение объекта	Воронежская область, Подгоренский муниципальный район, Белогорьевское сельское поселение, хутор Морозовка
2	Площадь объекта $\pm$ величина погрешности определения площади ( $P \pm \Delta P$ )	514669 $\pm$ 2511 м <sup>2</sup>
3	Иные характеристики объекта	-

## Раздел 2

Сведения о местоположении границ объекта					
1. Система координат: МСК - 36, зона 1					
2. Сведения о характерных точках границ объекта					
Обозначение характерных точек границ	Координаты, м		Метод определения координат характерной точки	Средняя квадратическая погрешность положения характерной точки (Mt), м	Описание обозначения точки на местности (при наличии)
	X	Y			
1	2	3	4	5	6
1	381604.97	1349700.74	Картометрический	1.00	-
2	381583.54	1349855.38	Картометрический	1.00	-
3	381574.49	1350007.72	Картометрический	1.00	-
4	381514.41	1349975.07	Картометрический	1.00	-
5	381474.09	1350026.54	Картометрический	1.00	-
6	381525.97	1350110.62	Картометрический	1.00	-
7	381511.87	1350200.72	Картометрический	1.00	-
8	381491.16	1350218.08	Картометрический	1.00	-
9	381358.64	1350132.72	Картометрический	1.00	-
10	381320.79	1350176.72	Картометрический	1.00	-
11	381406.43	1350278.30	Картометрический	1.00	-
12	381417.47	1350321.28	Картометрический	1.00	-
13	381416.26	1350375.83	Картометрический	1.00	-
14	381387.50	1350424.66	Картометрический	1.00	-
15	381384.17	1350434.52	Картометрический	1.00	-
16	381325.53	1350476.01	Картометрический	1.00	-
17	381313.19	1350450.22	Картометрический	1.00	-
18	381287.78	1350460.86	Картометрический	1.00	-
19	381266.06	1350425.46	Картометрический	1.00	-
20	381225.34	1350437.73	Картометрический	1.00	-
21	381182.93	1350361.34	Картометрический	1.00	-
22	381148.96	1350374.04	Картометрический	1.00	-
23	381153.58	1350473.82	Картометрический	1.00	-
24	381136.00	1350488.06	Картометрический	1.00	-
25	381131.92	1350533.90	Картометрический	1.00	-
26	381106.27	1350517.48	Картометрический	1.00	-
27	381049.76	1350437.32	Картометрический	1.00	-
28	381036.52	1350449.44	Картометрический	1.00	-
29	380967.06	1350513.58	Картометрический	1.00	-
30	380930.57	1350423.68	Картометрический	1.00	-
31	380950.53	1350410.56	Картометрический	1.00	-
32	380967.40	1350371.24	Картометрический	1.00	-
33	380958.66	1350357.02	Картометрический	1.00	-
34	380940.05	1350354.02	Картометрический	1.00	-
35	380932.15	1350339.78	Картометрический	1.00	-

1	2	3	4	5	6
36	380891.89	1350349.94	Картометрический	1.00	-
37	380861.47	1350267.52	Картометрический	1.00	-
38	380628.25	1350269.84	Картометрический	1.00	-
39	380627.23	1350133.04	Картометрический	1.00	-
40	380632.03	1350060.08	Картометрический	1.00	-
41	380632.25	1350051.74	Картометрический	1.00	-
42	380663.17	1349975.47	Картометрический	1.00	-
43	380714.80	1349872.41	Картометрический	1.00	-
44	380731.67	1349852.63	Картометрический	1.00	-
45	380776.43	1349788.15	Картометрический	1.00	-
46	380842.13	1349716.59	Картометрический	1.00	-
47	380861.20	1349717.16	Картометрический	1.00	-
48	380906.33	1349720.40	Картометрический	1.00	-
49	380948.53	1349727.23	Картометрический	1.00	-
50	380981.98	1349734.95	Картометрический	1.00	-
51	380998.59	1349741.88	Картометрический	1.00	-
52	381009.96	1349750.25	Картометрический	1.00	-
53	381015.14	1349756.67	Картометрический	1.00	-
54	381023.87	1349765.07	Картометрический	1.00	-
55	381047.91	1349771.60	Картометрический	1.00	-
56	381051.33	1349759.28	Картометрический	1.00	-
57	381035.06	1349754.65	Картометрический	1.00	-
58	381042.00	1349728.91	Картометрический	1.00	-
59	381076.21	1349740.20	Картометрический	1.00	-
60	381094.92	1349775.45	Картометрический	1.00	-
61	381189.87	1349849.85	Картометрический	1.00	-
62	381194.96	1349899.38	Картометрический	1.00	-
63	381254.33	1349944.85	Картометрический	1.00	-
64	381312.07	1349829.90	Картометрический	1.00	-
65	381375.85	1349701.28	Картометрический	1.00	-
66	381403.87	1349682.76	Картометрический	1.00	-
67	381433.29	1349678.78	Картометрический	1.00	-
68	381465.70	1349695.89	Картометрический	1.00	-
69	381466.50	1349733.15	Картометрический	1.00	-
70	381455.56	1349774.04	Картометрический	1.00	-
71	381461.51	1349775.54	Картометрический	1.00	-
72	381538.73	1349706.71	Картометрический	1.00	-
73	381575.65	1349702.91	Картометрический	1.00	-
74	381598.45	1349696.94	Картометрический	1.00	-
1	381604.97	1349700.74	Картометрический	1.00	-

3. Сведения о характерных точках части (частей) границы объекта					
Обозначение характерных точек части границы	Координаты, м		Метод определения координат характерной точки	Средняя квадратическая погрешность положения характерной точки (Mt), м	Описание обозначения точки на местности (при наличии)
	X	Y			
1	2	3	4	5	6
Часть №					
-	-	-	-	-	-

## Раздел 3

Сведения о местоположении измененных (уточненных) границ объекта							
1. Система координат: -							
2. Сведения о характерных точках границ объекта							
Обозначение характерных точек границ	Существующие координаты, м		Измененные (уточненные) координаты, м		Метод определения координат характерной точки	Средняя квадратическая погрешность положения характерной точки (Mt), м	Описание обозначения точки на местности (при наличии)
	X	Y	X	Y			
1	2	3	4	5	6	7	8
-	-	-	-	-	-	-	-
3. Сведения о характерных точках части (частей) границы объекта							
Часть №							
-	-	-	-	-	-	-	-



## Раздел 4


## План границ объекта



Используемые условные знаки и обозначения:



границы территориальной зоны

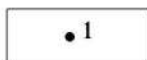

характерная точка границ территориальной зоны

Руководитель БУВО «Нормативно-проектный центр»

Подпись *Ю.В. Шалыгина* Ю.В. Шалыгина Дата « 06 » декабря 2021 г.

Место для оттиска печати (при наличии) лица, составившего описание местоположения границ объекта

## ОПИСАНИЕ МЕСТОПОЛОЖЕНИЯ ГРАНИЦ

Зона ритуальных объектов хутора Морозовка – СН1/4

---

(наименование объекта, местоположение границ которого описано  
(далее - объект)

## Раздел 1

Сведения об объекте		
№ п/п	Характеристики объекта	Описание характеристик
1	2	3
1	Местоположение объекта	Воронежская область, Подгоренский муниципальный район, Белогорьевское сельское поселение, хутор Морозовка
2	Площадь объекта $\pm$ величина погрешности определения площади ( $P \pm \Delta P$ )	6913 $\pm$ 291 м <sup>2</sup>
3	Иные характеристики объекта	-

## Раздел 2

Сведения о местоположении границ объекта					
1. Система координат: МСК - 36, зона 1					
2. Сведения о характерных точках границ объекта					
Обозначение характерных точек границ	Координаты, м		Метод определения координат характерной точки	Средняя квадратическая погрешность положения характерной точки (Mt), м	Описание обозначения точки на местности (при наличии)
	X	Y			
1	2	3	4	5	6
1	381574.49	1350007.72	Картометрический	1.00	-
2	381525.97	1350110.62	Картометрический	1.00	-
3	381474.09	1350026.54	Картометрический	1.00	-
4	381514.41	1349975.07	Картометрический	1.00	-
1	381574.49	1350007.72	Картометрический	1.00	-
3. Сведения о характерных точках части (частей) границы объекта					
Обозначение характерных точек части границы	Координаты, м		Метод определения координат характерной точки	Средняя квадратическая погрешность положения характерной точки (Mt), м	Описание обозначения точки на местности (при наличии)
	X	Y			
1	2	3	4	5	6
Часть №					
-	-	-	-	-	-

Сведения о местоположении измененных (уточненных) границ объекта

## 2. Сведения о характерных точках границ объекта

Обозначение характерных точек границ	Существующие координаты, м		Измененные (уточненные) координаты, м		Метод определения координат характерной точки	Средняя квадратическая погрешность положения характерной точки (Mt), м	Описание обозначения точки на местности (при наличии)
	X	Y	X	Y			
1	2	3	4	5	6	7	8
-	-	-	-	-	-	-	-
3.Сведения о характерных точках части (частей) границы объекта							
Часть №							
-	-	-	-	-	-	-	-

## Раздел 4

## План границ объекта



Используемые условные знаки и обозначения:



границы территориальной зоны



характерная точка границ территориальной зоны

Масштаб 1:1000

Руководитель БУ ВО «Нормативно-проектный центр»

Подпись Ю.В. Шалыгина Дата « 06 » декабря 2021 г.

Место для оттиска печати (при наличии) лица, составившего описание местоположения границ объекта



Приложение № 5  
к правилам землепользования и застройки  
Белогорьевского сельского поселения  
Подгоренского муниципального района  
Воронежской области

СВЕДЕНИЯ О ГРАНИЦАХ ТЕРРИТОРИАЛЬНЫХ ЗОН,  
СОДЕРЖАЩИЕ ГРАФИЧЕСКОЕ ОПИСАНИЕ МЕСТОПОЛОЖЕНИЯ  
ГРАНИЦ ТЕРРИТОРИАЛЬНЫХ ЗОН, ПЕРЕЧЕНЬ КООРДИНАТ  
ХАРАКТЕРНЫХ ТОЧЕК ГРАНИЦ ТЕРРИТОРИАЛЬНЫХ ЗОН,  
РАСПОЛОЖЕННЫХ ЗА ГРАНИЦАМИ НАСЕЛЕННЫХ ПУНКТОВ НА  
ТЕРРИТОРИИ БЕЛОГОРЬЕВСКОГО СЕЛЬСКОГО ПОСЕЛЕНИЯ

## ОПИСАНИЕ МЕСТОПОЛОЖЕНИЯ ГРАНИЦ

Производственная зона за границами населенных пунктов – П1

---

(наименование объекта, местоположение границ которого описано  
(далее - объект)

## Раздел 1

Сведения об объекте		
№ п/п	Характеристики объекта	Описание характеристик
1	2	3
1	Местоположение объекта	Воронежская область, Подгоренский муниципальный район, Белогорьевское сельское поселение
2	Площадь объекта $\pm$ величина погрешности определения площади ( $P \pm \Delta P$ )	10000 $\pm$ 350 м <sup>2</sup>
3	Иные характеристики объекта	-



## Раздел 2

Сведения о местоположении границ объекта					
1. Система координат: МСК - 36, зона 1					
2. Сведения о характерных точках границ объекта					
Обозначение характерных точек границ	Координаты, м		Метод определения координат характерной точки	Средняя квадратическая погрешность положения характерной точки (Mt), м	Описание обозначения точки на местности (при наличии)
	X	Y			
1	2	3	4	5	6
1	385439.91	1356794.44	Картометрический	1.00	-
2	385400.21	1356886.23	Картометрический	1.00	-
3	385308.86	1356845.55	Картометрический	1.00	-
4	385348.55	1356753.76	Картометрический	1.00	-
1	385439.91	1356794.44	Картометрический	1.00	-
3. Сведения о характерных точках части (частей) границы объекта					
Обозначение характерных точек части границы	Координаты, м		Метод определения координат характерной точки	Средняя квадратическая погрешность положения характерной точки (Mt), м	Описание обозначения точки на местности (при наличии)
	X	Y			
1	2	3	4	5	6
Часть №					
-	-	-	-	-	-

Сведения о местоположении измененных (уточненных) границ объекта

## 2. Сведения о характерных точках границ объекта

Обозначение характерных точек границ	Существующие координаты, м		Измененные (уточненные) координаты, м		Метод определения координат характерной точки	Средняя квадратическая погрешность положения характерной точки (Mt), м	Описание обозначения точки на местности (при наличии)
	X	Y	X	Y			
1	2	3	4	5	6	7	8
-	-	-	-	-	-	-	-
3.Сведения о характерных точках части (частей) границы объекта							
Часть №							
-	-	-	-	-	-	-	-

## Раздел 4

## План границ объекта




Масштаб 1:1000

Используемые условные знаки и обозначения:



границы территориальной зоны

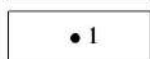

характерная точка границ территориальной зоны

Руководитель БУВО «Нормативно-проектный центр»

Подпись Ю.В. Шалыгина Ю.В. Шалыгина Дата « 06 » декабря 2021 г.

Место для оттиска печати (при наличии) лица, составившего описание местоположения границ объекта



## ОПИСАНИЕ МЕСТОПОЛОЖЕНИЯ ГРАНИЦ

Производственно-коммунальная зона за границами населенных пунктов – П2

---

(наименование объекта, местоположение границ которого описано  
(далее - объект)

## Раздел 1

Сведения об объекте		
№ п/п	Характеристики объекта	Описание характеристик
1	2	3
1	Местоположение объекта	Воронежская область, Подгоренский муниципальный район, Белогорьевское сельское поселение
2	Площадь объекта $\pm$ величина погрешности определения площади ( $P \pm \Delta P$ )	205300 $\pm$ 7929 м <sup>2</sup>
3	Иные характеристики объекта	-

## Раздел 2

Сведения о местоположении границ объекта					
1. Система координат: МСК - 36, зона 1					
2. Сведения о характерных точках границ объекта					
Обозначение характерных точек границ	Координаты, м		Метод определения координат характерной точки	Средняя квадратическая погрешность положения характерной точки (Mt), м	Описание обозначения точки на местности (при наличии)
	X	Y			
1	2	3	4	5	6
1	383457.94	1353166.28	Картометрический	5.00	-
2	383530.23	1353770.63	Картометрический	5.00	-
3	383520.09	1353782.07	Картометрический	5.00	-
4	383512.27	1353793.08	Картометрический	5.00	-
5	383450.30	1353767.04	Картометрический	5.00	-
6	383432.34	1353748.18	Картометрический	5.00	-
7	383373.53	1353727.98	Картометрический	5.00	-
8	383302.07	1353714.95	Картометрический	5.00	-
9	383231.20	1353713.61	Картометрический	5.00	-
10	383145.44	1353703.73	Картометрический	5.00	-
11	383102.78	1353702.38	Картометрический	5.00	-
12	383084.82	1353694.30	Картометрический	5.00	-
13	383085.27	1353628.75	Картометрический	5.00	-
14	383096.05	1353582.05	Картометрический	5.00	-
15	383113.56	1353529.97	Картометрический	5.00	-
16	383134.66	1353440.62	Картометрический	5.00	-
17	383136.91	1353397.52	Картометрический	5.00	-
18	383132.42	1353328.37	Картометрический	5.00	-
19	383131.97	1353278.98	Картометрический	5.00	-
20	383134.21	1353248.00	Картометрический	5.00	-
21	383146.34	1353210.73	Картометрический	5.00	-
22	383157.56	1353194.57	Картометрический	5.00	-
23	383196.62	1353186.94	Картометрический	5.00	-
24	383320.55	1353193.67	Картометрический	5.00	-
25	383326.83	1353177.06	Картометрический	5.00	-
26	383358.71	1353164.94	Картометрический	5.00	-
1	383457.94	1353166.28	Картометрический	5.00	-

3. Сведения о характерных точках части (частей) границы объекта					
Обозначение характерных точек части границы	Координаты, м		Метод определения координат характерной точки	Средняя квадратическая погрешность положения характерной точки (Mt), м	Описание обозначения точки на местности (при наличии)
	X	Y			
1	2	3	4	5	6
Часть №					
-	-	-	-	-	-

Сведения о местоположении измененных (уточненных) границ объекта

## 2. Сведения о характерных точках границ объекта

Обозначение характерных точек границ	Существующие координаты, м		Измененные (уточненные) координаты, м		Метод определения координат характерной точки	Средняя квадратическая погрешность положения характерной точки (Mt), м	Описание обозначения точки на местности (при наличии)
	X	Y	X	Y			
1	2	3	4	5	6	7	8
-	-	-	-	-	-	-	-

### 3. Сведения о характерных точках части (частей) границы объекта


Часть №

-	-	-	-	-	-	-	-
---	---	---	---	---	---	---	---




## Раздел 4

## План границ объекта

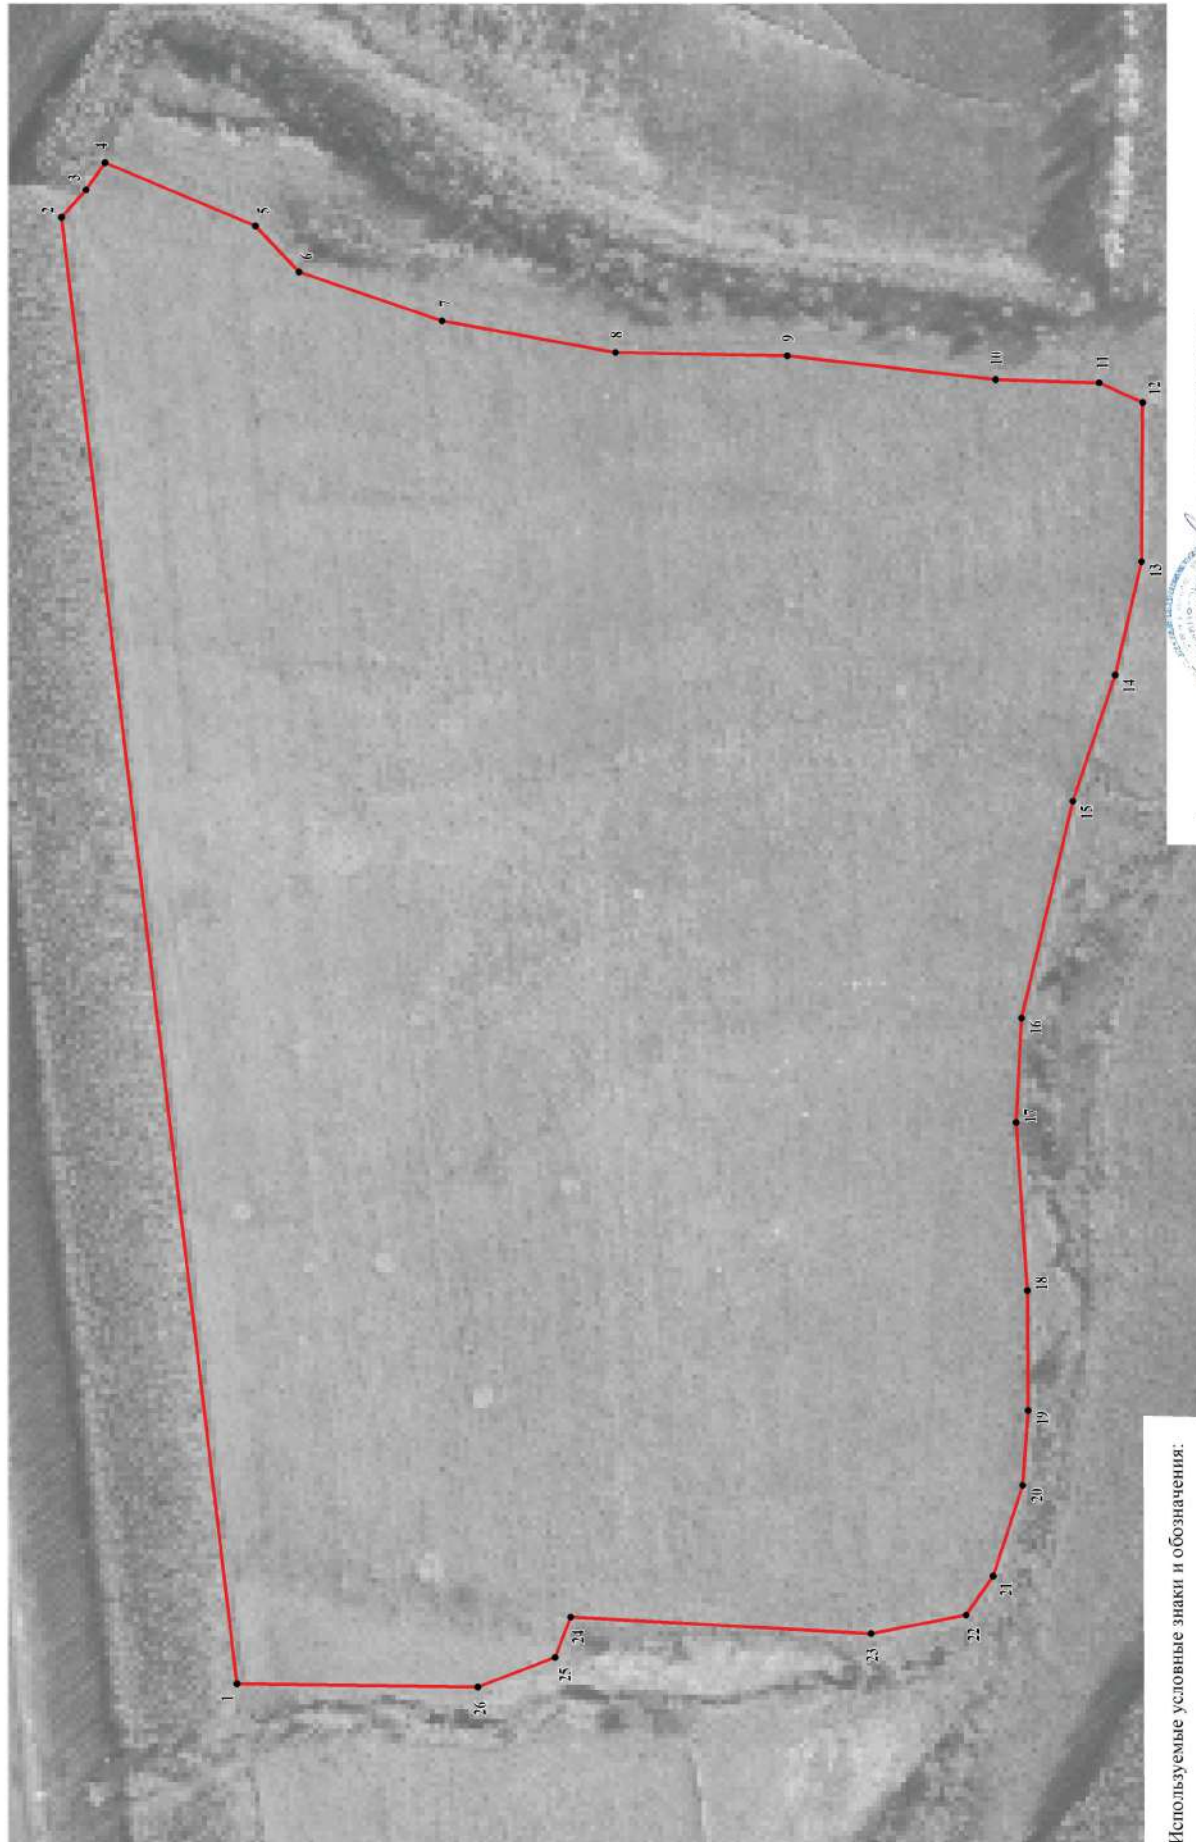

Используемые условные знаки и обозначения:

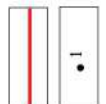

границы территориальной зоны

характерная точка границ территориальной зоны

Масштаб 1:2000

Руководитель БУВО «Нормативно-проектный центр»

Подпись Ю. В. Шалыгина Дата « 06 » декабря 2021 г.

Место для оттиска печати (при наличии) лица, составившего описание местоположения границ объекта

## ОПИСАНИЕ МЕСТОПОЛОЖЕНИЯ ГРАНИЦ

Зона улиц, дорог, инженерной и транспортной инфраструктуры  
за границами населенных пунктов – ИТ1

---

(наименование объекта, местоположение границ которого описано  
(далее - объект)

## Раздел 1

Сведения об объекте		
№ п/п	Характеристики объекта	Описание характеристик
1	2	3
1	Местоположение объекта	Воронежская область, Подгоренский муниципальный район, Белогорьевское сельское поселение
2	Площадь объекта $\pm$ величина погрешности определения площади ( $P \pm \Delta P$ )	795240 $\pm$ 15606 м <sup>2</sup>
3	Иные характеристики объекта	-

## Раздел 2

Сведения о местоположении границ объекта					
1. Система координат: МСК - 36, зона 1					
2. Сведения о характерных точках границ объекта					
Обозначение характерных точек границ	Координаты, м		Метод определения координат характерной точки	Средняя квадратическая погрешность положения характерной точки (Mt), м	Описание обозначения точки на местности (при наличии)
	X	Y			
1	2	3	4	5	6
1	389765.61	1352167.26	Аналитический	0.50	-
2	389750.92	1352185.38	Аналитический	0.50	-
3	389724.29	1352216.87	Аналитический	0.50	-
4	389693.41	1352241.72	Аналитический	0.50	-
5	389661.14	1352252.75	Аналитический	0.50	-
6	389444.54	1352241.15	Аналитический	0.50	-
7	389408.24	1352249.12	Аналитический	0.50	-
8	389369.02	1352278.30	Аналитический	0.50	-
9	389345.69	1352298.67	Аналитический	0.50	-
10	389323.29	1352328.53	Аналитический	0.50	-
11	389282.51	1352393.76	Аналитический	0.50	-
12	389251.39	1352434.92	Аналитический	0.50	-
13	389203.96	1352482.75	Аналитический	0.50	-
14	389167.12	1352519.09	Аналитический	0.50	-
15	389095.38	1352587.69	Аналитический	0.50	-
16	389069.23	1352614.80	Аналитический	0.50	-
17	389065.82	1352617.86	Аналитический	0.50	-
18	389011.72	1352664.21	Аналитический	0.50	-
19	388852.58	1352807.81	Аналитический	0.50	-
20	388801.72	1352853.16	Аналитический	0.50	-
21	388725.39	1352920.22	Аналитический	0.50	-
22	388695.06	1352947.68	Аналитический	0.50	-
23	388642.15	1352994.36	Аналитический	0.50	-
24	388294.39	1353314.90	Аналитический	0.50	-
25	388036.06	1353559.60	Аналитический	0.50	-
26	388038.88	1353566.53	Аналитический	0.50	-
27	388031.08	1353573.43	Аналитический	0.50	-
28	388024.99	1353570.46	Аналитический	0.50	-
29	387780.51	1353776.74	Аналитический	0.50	-
30	387735.99	1353813.97	Аналитический	0.50	-
31	387631.37	1353915.37	Аналитический	0.50	-
32	387551.53	1353999.90	Аналитический	0.50	-
33	387502.34	1354052.57	Аналитический	0.50	-
34	387437.18	1354124.66	Аналитический	0.50	-

1	2	3	4	5	6
35	387405.24	1354163.24	Аналитический	0.50	-
36	387382.93	1354201.51	Аналитический	0.50	-
37	387341.60	1354292.56	Аналитический	0.50	-
38	387322.18	1354345.78	Аналитический	0.50	-
39	387302.71	1354406.06	Аналитический	0.50	-
40	387284.46	1354465.62	Аналитический	0.50	-
41	387277.02	1354485.19	Аналитический	0.50	-
42	387270.80	1354498.44	Аналитический	0.50	-
43	387268.64	1354504.55	Аналитический	0.50	-
44	387274.17	1354506.22	Аналитический	0.50	-
45	387272.57	1354518.13	Аналитический	0.50	-
46	387266.16	1354519.50	Аналитический	0.50	-
47	387258.22	1354526.20	Аналитический	0.50	-
48	387175.86	1354658.48	Аналитический	0.50	-
49	387147.03	1354705.04	Аналитический	0.50	-
50	387077.82	1354817.00	Аналитический	0.50	-
51	387033.18	1354889.72	Аналитический	0.50	-
52	386980.74	1354973.77	Аналитический	0.50	-
53	386927.81	1355054.23	Аналитический	0.50	-
54	386897.66	1355101.99	Аналитический	0.50	-
55	386863.18	1355156.79	Аналитический	0.50	-
56	386822.29	1355221.20	Аналитический	0.50	-
57	386769.63	1355305.14	Аналитический	0.50	-
58	386713.47	1355392.86	Аналитический	0.50	-
59	386710.64	1355397.21	Аналитический	0.50	-
60	386709.08	1355404.59	Аналитический	0.50	-
61	386712.72	1355411.03	Аналитический	0.50	-
62	386703.19	1355425.05	Аналитический	0.50	-
63	386696.75	1355424.77	Аналитический	0.50	-
64	386689.59	1355429.60	Аналитический	0.50	-
65	386665.37	1355466.87	Аналитический	0.50	-
66	386608.45	1355556.68	Аналитический	0.50	-
67	386544.13	1355655.70	Аналитический	0.50	-
68	386515.02	1355705.39	Аналитический	0.50	-
69	386462.55	1355787.31	Аналитический	0.50	-
70	386416.05	1355860.54	Аналитический	0.50	-
71	386376.70	1355921.83	Аналитический	0.50	-
72	386369.36	1355932.83	Аналитический	0.50	-
73	386362.47	1355953.30	Аналитический	0.50	-
74	386345.83	1355968.22	Аналитический	0.50	-
75	386325.83	1355998.16	Аналитический	0.50	-
76	386283.35	1356058.52	Аналитический	0.50	-
77	386259.34	1356095.23	Аналитический	0.50	-
78	386237.26	1356121.18	Аналитический	0.50	-
79	386220.42	1356136.89	Аналитический	0.50	-
80	386197.51	1356153.37	Аналитический	0.50	-
81	386156.38	1356174.63	Аналитический	0.50	-
82	386095.64	1356202.58	Аналитический	0.50	-

1	2	3	4	5	6
83	386052.64	1356220.47	Аналитический	0.50	-
84	386017.38	1356236.89	Аналитический	0.50	-
85	385984.23	1356248.39	Аналитический	0.50	-
86	385942.90	1356258.76	Аналитический	0.50	-
87	385872.98	1356272.78	Аналитический	0.50	-
88	385830.30	1356285.71	Аналитический	0.50	-
89	385809.03	1356296.16	Аналитический	0.50	-
90	385754.85	1356336.90	Аналитический	0.50	-
91	385713.84	1356376.99	Аналитический	0.50	-
92	385686.82	1356406.33	Аналитический	0.50	-
93	385668.63	1356429.53	Аналитический	0.50	-
94	385638.59	1356481.32	Аналитический	0.50	-
95	385699.00	1356500.41	Аналитический	0.10	-
96	385683.46	1356551.36	Аналитический	0.10	-
97	385618.92	1356527.89	Аналитический	0.10	-
98	385598.19	1356563.20	Аналитический	0.50	-
99	385523.90	1356708.15	Аналитический	0.50	-
100	385455.53	1356842.53	Аналитический	0.50	-
101	385425.41	1356914.53	Аналитический	0.50	-
102	385356.53	1357081.57	Аналитический	0.50	-
103	385350.14	1357102.67	Аналитический	0.50	-
104	385318.52	1357203.72	Аналитический	0.10	-
105	385321.97	1357204.38	Картометрический	1.00	-
106	385333.66	1357205.09	Картометрический	1.00	-
107	385361.42	1357203.72	Картометрический	1.00	-
108	385427.29	1357192.01	Аналитический	0.10	-
109	385549.24	1357188.39	Аналитический	0.10	-
110	385641.11	1357187.89	Картометрический	1.00	-
111	385696.42	1357187.23	Картометрический	1.00	-
112	385755.37	1357186.43	Картометрический	1.00	-
113	385789.07	1357186.57	Картометрический	1.00	-
114	385863.56	1357187.09	Картометрический	1.00	-
115	385863.80	1357187.09	Картометрический	1.00	-
116	385914.30	1357187.94	Картометрический	1.00	-
117	385914.54	1357187.94	Картометрический	1.00	-
118	385965.03	1357188.78	Картометрический	1.00	-
119	385965.27	1357188.78	Картометрический	1.00	-
120	386015.77	1357189.63	Картометрический	5.00	-
121	386016.01	1357189.63	Картометрический	5.00	-
122	386069.13	1357190.49	Картометрический	5.00	-
123	386069.37	1357190.49	Картометрический	5.00	-
124	386080.01	1357190.76	Картометрический	5.00	-
125	386184.23	1357193.54	Картометрический	5.00	-
126	386240.80	1357193.54	Картометрический	5.00	-
127	386297.31	1357193.54	Аналитический	2.50	-
128	386526.63	1357205.59	Аналитический	2.50	-
129	386561.56	1357211.58	Аналитический	2.50	-
130	386692.31	1357242.52	Аналитический	2.50	-

1	2	3	4	5	6
131	386759.18	1357257.49	Аналитический	2.50	-
132	386767.75	1357259.40	Картометрический	5.00	-
133	386762.69	1357261.23	Аналитический	0.10	-
134	386823.53	1357267.63	Аналитический	0.10	-
135	386920.91	1357276.71	Аналитический	0.10	-
136	386980.48	1357280.40	Аналитический	0.10	-
137	387145.69	1357291.61	Аналитический	0.10	-
138	387209.99	1357295.03	Аналитический	0.10	-
139	387245.05	1357298.42	Аналитический	0.10	-
140	387305.46	1357305.72	Аналитический	0.10	-
141	387346.55	1357313.75	Аналитический	0.10	-
142	387383.05	1357325.86	Аналитический	0.10	-
143	387468.44	1357360.27	Аналитический	0.10	-
144	387525.32	1357381.49	Аналитический	0.10	-
145	387583.71	1357403.76	Аналитический	0.10	-
146	387626.85	1357409.74	Аналитический	0.10	-
147	387736.60	1357395.00	Аналитический	0.10	-
148	387740.95	1357451.16	Аналитический	0.10	-
149	387802.36	1357479.68	Аналитический	0.10	-
150	387851.62	1357508.78	Аналитический	0.10	-
151	387918.85	1357550.61	Аналитический	0.10	-
152	388019.48	1357632.56	Аналитический	0.10	-
153	388061.32	1357671.26	Аналитический	0.10	-
154	388094.87	1357704.99	Аналитический	0.10	-
155	388124.78	1357741.94	Аналитический	0.10	-
156	388147.72	1357777.74	Аналитический	0.10	-
157	388187.76	1357832.53	Аналитический	0.10	-
158	388269.23	1357945.68	Аналитический	0.10	-
159	388293.70	1357979.95	Аналитический	0.10	-
160	388336.49	1358046.29	Аналитический	0.10	-
161	388407.06	1358152.34	Аналитический	0.10	-
162	388415.97	1358141.03	Аналитический	0.10	-
163	388421.19	1358109.09	Аналитический	0.10	-
164	388427.86	1358105.30	Аналитический	0.10	-
165	388435.41	1358106.55	Аналитический	0.10	-
166	388448.33	1358117.32	Аналитический	0.10	-
167	388446.91	1358154.54	Аналитический	0.10	-
168	388414.36	1358200.02	Аналитический	0.10	-
169	388401.57	1358206.85	Аналитический	0.10	-
170	388369.30	1358224.06	Аналитический	0.10	-
171	388351.31	1358225.43	Аналитический	0.10	-
172	388337.82	1358213.28	Аналитический	0.10	-
173	388329.11	1358164.64	Аналитический	0.10	-
174	388249.57	1358040.90	Аналитический	0.10	-
175	388190.36	1357938.54	Аналитический	0.10	-
176	388164.30	1357893.20	Аналитический	0.10	-
177	388096.15	1357791.44	Аналитический	0.10	-
178	388079.22	1357771.44	Аналитический	0.10	-

1	2	3	4	5	6
179	388015.32	1357715.13	Аналитический	0.10	-
180	387882.92	1357628.31	Аналитический	0.10	-
181	387860.29	1357632.65	Аналитический	0.10	-
182	387781.61	1357611.09	Аналитический	0.10	-
183	387673.60	1357541.42	Аналитический	0.10	-
184	387650.59	1357509.48	Аналитический	0.10	-
185	387610.64	1357467.90	Аналитический	0.10	-
186	387584.06	1357493.43	Аналитический	0.10	-
187	387587.04	1357466.47	Аналитический	0.10	-
188	387566.41	1357455.44	Аналитический	0.10	-
189	387460.34	1357420.22	Аналитический	0.10	-
190	387279.13	1357374.47	Аналитический	0.10	-
191	387137.00	1357343.97	Аналитический	0.10	-
192	387065.87	1357329.34	Аналитический	0.10	-
193	386978.29	1357318.23	Аналитический	0.10	-
194	386812.32	1357291.49	Аналитический	0.10	-
195	386763.82	1357283.81	Аналитический	0.10	-
196	386632.37	1357252.57	Аналитический	0.10	-
197	386551.12	1357236.58	Аналитический	0.10	-
198	386494.95	1357230.57	Аналитический	0.10	-
199	386415.95	1357226.12	Аналитический	0.10	-
200	386259.91	1357220.27	Аналитический	0.10	-
201	386181.92	1357221.47	Аналитический	0.10	-
202	386134.66	1357223.05	Аналитический	0.10	-
203	386094.04	1357224.02	Аналитический	0.10	-
204	386077.95	1357225.90	Аналитический	0.10	-
205	386054.94	1357242.78	Аналитический	2.50	-
206	385965.01	1357357.17	Аналитический	2.50	-
207	385951.91	1357365.90	Аналитический	2.50	-
208	385855.52	1357395.30	Аналитический	2.50	-
209	385734.73	1357450.52	Аналитический	2.50	-
210	385615.42	1357527.24	Аналитический	2.50	-
211	385613.77	1357516.69	Аналитический	2.50	-
212	385730.23	1357441.90	Аналитический	2.50	-
213	385853.76	1357383.31	Аналитический	2.50	-
214	385955.71	1357350.08	Аналитический	2.50	-
215	386040.10	1357235.36	Аналитический	2.50	-
216	386042.96	1357219.93	Аналитический	0.10	-
217	386010.93	1357214.87	Аналитический	0.10	-
218	385933.82	1357213.91	Аналитический	0.10	-
219	385876.74	1357210.32	Аналитический	0.10	-
220	385707.51	1357211.81	Аналитический	0.10	-
221	385560.82	1357215.71	Аналитический	0.10	-
222	385541.68	1357217.54	Аналитический	0.10	-
223	385498.94	1357221.61	Аналитический	0.10	-
224	385425.19	1357228.55	Аналитический	0.10	-
225	385411.39	1357230.36	Аналитический	0.10	-
226	385350.20	1357238.28	Аналитический	0.10	-

1	2	3	4	5	6
227	385309.54	1357245.61	Картометрический	1.00	-
228	385300.69	1357248.52	Картометрический	1.00	-
229	385273.88	1357252.66	Аналитический	0.10	-
230	385267.59	1357253.54	Аналитический	0.10	-
231	385172.20	1357266.88	Аналитический	0.10	-
232	385127.01	1357275.85	Аналитический	0.10	-
233	385083.98	1357283.07	Аналитический	0.10	-
234	385094.16	1357248.97	Аналитический	0.10	-
235	385103.91	1357216.34	Аналитический	0.10	-
236	385104.56	1357210.25	Аналитический	0.10	-
237	385121.08	1357206.36	Аналитический	0.10	-
238	385143.82	1357200.58	Аналитический	0.10	-
239	385186.57	1357196.60	Аналитический	0.10	-
240	385297.45	1357192.73	Аналитический	0.10	-
241	385302.65	1357192.55	Аналитический	0.10	-
242	385315.36	1357149.07	Аналитический	0.50	-
243	385339.63	1357075.31	Аналитический	0.50	-
244	385408.79	1356907.63	Аналитический	0.50	-
245	385439.19	1356834.97	Аналитический	0.50	-
246	385507.92	1356699.87	Аналитический	0.50	-
247	385584.94	1356553.40	Аналитический	0.50	-
248	385599.02	1356525.37	Аналитический	0.50	-
249	385598.01	1356518.38	Аналитический	0.50	-
250	385585.40	1356511.27	Аналитический	0.50	-
251	385587.30	1356497.69	Аналитический	0.50	-
252	385608.77	1356495.19	Аналитический	0.50	-
253	385618.33	1356486.27	Аналитический	0.50	-
254	385653.47	1356419.69	Аналитический	0.50	-
255	385673.10	1356394.67	Аналитический	0.50	-
256	385700.92	1356364.45	Аналитический	0.50	-
257	385743.11	1356323.22	Аналитический	0.50	-
258	385799.57	1356280.76	Аналитический	0.50	-
259	385823.68	1356268.91	Аналитический	0.50	-
260	385868.60	1356255.30	Аналитический	0.50	-
261	385938.94	1356241.20	Аналитический	0.50	-
262	385979.09	1356231.13	Аналитический	0.50	-
263	386010.62	1356220.19	Аналитический	0.50	-
264	386045.38	1356203.99	Аналитический	0.50	-
265	386088.42	1356186.08	Аналитический	0.50	-
266	386148.48	1356158.45	Аналитический	0.50	-
267	386188.07	1356137.99	Аналитический	0.50	-
268	386208.98	1356122.95	Аналитический	0.50	-
269	386224.22	1356108.72	Аналитический	0.50	-
270	386244.90	1356084.43	Аналитический	0.50	-
271	386268.45	1356048.42	Аналитический	0.50	-
272	386310.97	1355987.98	Аналитический	0.50	-
273	386330.34	1355958.85	Аналитический	0.50	-
274	386339.33	1355939.34	Аналитический	0.50	-



1	2	3	4	5	6
275	386351.76	1355926.52	Аналитический	0.50	-
276	386366.66	1355903.81	Аналитический	0.50	-
277	386385.43	1355874.93	Аналитический	0.50	-
278	386368.52	1355865.40	Аналитический	0.50	-
279	386381.65	1355854.03	Аналитический	0.50	-
280	386395.72	1355858.64	Аналитический	0.50	-
281	386405.42	1355842.98	Аналитический	0.50	-
282	386448.32	1355773.67	Аналитический	0.50	-
283	386506.51	1355684.11	Аналитический	0.50	-
284	386563.55	1355593.67	Аналитический	0.50	-
285	386564.06	1355594.00	Аналитический	0.50	-
286	386564.61	1355593.17	Аналитический	0.50	-
287	386564.09	1355592.83	Аналитический	0.50	-
288	386591.63	1355550.17	Аналитический	0.50	-
289	386592.39	1355548.96	Аналитический	0.50	-
290	386593.08	1355549.42	Аналитический	0.50	-
291	386593.64	1355548.59	Аналитический	0.50	-
292	386592.93	1355548.11	Аналитический	0.50	-
293	386620.50	1355504.38	Аналитический	0.50	-
294	386621.17	1355504.81	Аналитический	0.50	-
295	386621.71	1355503.97	Аналитический	0.50	-
296	386621.03	1355503.53	Аналитический	0.50	-
297	386649.89	1355457.76	Аналитический	0.50	-
298	386650.46	1355458.13	Аналитический	0.50	-
299	386651.00	1355457.29	Аналитический	0.50	-
300	386650.42	1355456.91	Аналитический	0.50	-
301	386683.65	1355404.21	Аналитический	0.50	-
302	386683.83	1355404.32	Аналитический	0.50	-
303	386684.37	1355403.48	Аналитический	0.50	-
304	386684.18	1355403.36	Аналитический	0.50	-
305	386701.64	1355375.67	Аналитический	0.50	-
306	386708.96	1355364.25	Аналитический	0.50	-
307	386713.60	1355367.24	Аналитический	0.50	-
308	386714.15	1355366.40	Аналитический	0.50	-
309	386709.50	1355363.41	Аналитический	0.50	-
310	386796.56	1355227.57	Аналитический	0.50	-
311	386852.03	1355140.25	Аналитический	0.50	-
312	387022.87	1354876.93	Аналитический	0.50	-
313	387085.32	1354770.76	Аналитический	0.50	-
314	387170.98	1354633.22	Аналитический	0.50	-
315	387235.79	1354527.14	Аналитический	0.50	-
316	387226.65	1354509.82	Аналитический	0.50	-
317	387236.79	1354496.60	Аналитический	0.50	-
318	387247.59	1354501.18	Аналитический	0.50	-
319	387253.64	1354494.83	Аналитический	0.50	-
320	387260.44	1354478.15	Аналитический	0.50	-
321	387267.42	1354459.78	Аналитический	0.50	-
322	387285.53	1354400.66	Аналитический	0.50	-

1	2	3	4	5	6
323	387305.08	1354340.14	Аналитический	0.50	-
324	387315.39	1354308.80	Аналитический	0.50	-
325	387321.78	1354286.38	Аналитический	0.50	-
326	387324.16	1354278.05	Картометрический	5.00	-
327	387332.58	1354259.67	Картометрический	5.00	-
328	387364.76	1354192.28	Картометрический	5.00	-
329	387387.57	1354153.49	Картометрический	5.00	-
330	387423.99	1354108.25	Картометрический	5.00	-
331	387456.05	1354074.24	Картометрический	5.00	-
332	387489.44	1354040.01	Аналитический	0.50	-
333	387623.93	1353902.31	Картометрический	5.00	-
334	388070.68	1353494.91	Картометрический	5.00	-
335	388229.15	1353348.40	Аналитический	0.50	-
336	388252.02	1353326.77	Аналитический	0.50	-
337	388265.70	1353315.32	Аналитический	0.50	-
338	388258.17	1353305.41	Аналитический	0.50	-
339	388270.05	1353294.37	Аналитический	0.50	-
340	388281.01	1353302.67	Аналитический	0.50	-
341	388289.93	1353294.50	Аналитический	0.50	-
342	388350.30	1353237.11	Аналитический	0.50	-
343	388426.48	1353164.93	Аналитический	0.50	-
344	388507.65	1353090.73	Аналитический	0.50	-
345	388561.90	1353046.81	Аналитический	0.50	-
346	388631.16	1352983.20	Аналитический	0.50	-
347	388661.25	1352954.61	Аналитический	0.50	-
348	388838.79	1352792.14	Аналитический	0.50	-
349	389045.68	1352606.16	Аналитический	0.50	-
350	389053.63	1352599.02	Картометрический	1.00	-
351	389082.17	1352572.69	Аналитический	0.50	-
352	389155.84	1352505.01	Аналитический	0.50	-
353	389192.29	1352468.64	Аналитический	0.50	-
354	389237.03	1352421.42	Аналитический	0.50	-
355	389264.04	1352384.02	Аналитический	0.50	-
356	389301.33	1352315.73	Аналитический	0.50	-
357	389324.65	1352280.38	Аналитический	0.50	-
358	389355.02	1352252.62	Аналитический	0.50	-
359	389397.73	1352229.46	Аналитический	0.50	-
360	389440.31	1352213.69	Аналитический	0.50	-
361	389659.85	1352224.23	Аналитический	0.50	-
362	389685.91	1352219.90	Аналитический	0.50	-
363	389710.14	1352202.18	Аналитический	0.50	-
364	389732.98	1352172.16	Аналитический	0.50	-
365	389746.96	1352153.77	Аналитический	0.50	-
1	389765.61	1352167.26	Аналитический	0.50	-
366	385339.16	1356297.88	Картометрический	1.00	-
367	385337.09	1356306.99	Картометрический	1.00	-
368	385320.08	1356303.15	Картометрический	1.00	-

1	2	3	4	5	6
369	385322.67	1356294.08	Картометрический	1.00	-
366	385339.16	1356297.88	Картометрический	1.00	-
370	384824.23	1357187.94	Картометрический	1.00	-
371	384811.52	1357221.43	Аналитический	0.10	-
372	384795.01	1357292.28	Аналитический	0.10	-
373	384776.74	1357337.81	Аналитический	0.10	-
374	384746.14	1357317.16	Картометрический	1.00	-
375	384721.08	1357309.84	Картометрический	1.00	-
376	384707.90	1357312.70	Аналитический	0.10	-
377	384625.39	1357325.98	Аналитический	0.10	-
378	384554.89	1357337.64	Аналитический	0.10	-
379	384507.50	1357341.38	Аналитический	0.10	-
380	384442.83	1357333.66	Аналитический	0.10	-
381	384432.71	1357329.66	Аналитический	0.10	-
382	384364.28	1357302.53	Аналитический	0.10	-
383	384327.20	1357287.84	Аналитический	0.10	-
384	384293.11	1357261.38	Аналитический	0.10	-
385	384243.53	1357225.09	Аналитический	0.10	-
386	384159.11	1357152.18	Аналитический	0.10	-
387	384094.31	1357096.59	Аналитический	0.10	-
388	384079.67	1357084.39	Аналитический	0.10	-
389	383987.64	1357016.22	Аналитический	0.10	-
390	383971.90	1357004.54	Аналитический	0.10	-
391	383890.27	1356943.32	Аналитический	0.10	-
392	383785.47	1356866.10	Аналитический	0.10	-
393	383727.48	1356820.23	Аналитический	0.10	-
394	383692.14	1356793.29	Аналитический	0.10	-
395	383652.71	1356758.41	Аналитический	0.10	-
396	383621.42	1356726.75	Аналитический	0.10	-
397	383609.66	1356731.94	Аналитический	0.50	-
398	383601.99	1356736.05	Аналитический	0.50	-
399	383595.87	1356740.31	Аналитический	0.50	-
400	383588.95	1356750.65	Аналитический	0.50	-
401	383589.99	1356766.38	Аналитический	0.50	-
402	383595.43	1356795.02	Аналитический	0.50	-
403	383603.44	1356847.77	Аналитический	0.50	-
404	383613.24	1356906.29	Аналитический	0.50	-
405	383626.24	1356975.03	Аналитический	0.50	-
406	383641.67	1357056.69	Аналитический	0.50	-
407	383652.71	1357113.87	Аналитический	0.50	-
408	383634.05	1357117.43	Аналитический	0.50	-
409	383623.01	1357060.25	Аналитический	0.50	-
410	383607.58	1356978.55	Аналитический	0.50	-
411	383594.54	1356909.63	Аналитический	0.50	-
412	383584.68	1356850.77	Аналитический	0.50	-
413	383576.65	1356797.94	Аналитический	0.50	-
414	383572.69	1356768.53	Аналитический	0.50	-

1	2	3	4	5	6
415	383570.65	1356754.08	Аналитический	0.50	-
416	383567.57	1356730.36	Аналитический	0.50	-
417	383565.30	1356710.76	Аналитический	0.50	-
418	383554.24	1356681.04	Аналитический	0.50	-
419	383557.43	1356645.15	Аналитический	0.50	-
420	383551.70	1356595.86	Аналитический	0.50	-
421	383543.21	1356552.77	Аналитический	0.10	-
422	383525.26	1356402.32	Аналитический	0.10	-
423	383516.07	1356316.17	Аналитический	0.10	-
424	383500.71	1356182.97	Аналитический	0.10	-
425	383505.70	1356078.53	Аналитический	0.10	-
426	383511.89	1356007.61	Аналитический	0.10	-
427	383521.31	1355938.57	Аналитический	0.10	-
428	383567.62	1355635.36	Аналитический	0.10	-
429	383583.84	1355507.62	Аналитический	0.10	-
430	383591.63	1355463.86	Аналитический	0.10	-
431	383603.29	1355347.98	Аналитический	0.10	-
432	383611.87	1355236.63	Аналитический	0.10	-
433	383614.98	1355167.18	Картометрический	5.00	-
434	383612.30	1355161.72	Картометрический	5.00	-
435	383612.40	1355151.75	Картометрический	5.00	-
436	383615.88	1355147.00	Картометрический	5.00	-
437	383615.98	1355144.93	Аналитический	0.10	-
438	383623.55	1355015.35	Аналитический	0.10	-
439	383637.83	1354825.31	Аналитический	0.10	-
440	383640.46	1354796.56	Аналитический	0.10	-
441	383649.60	1354669.24	Аналитический	0.10	-
442	383654.17	1354588.53	Аналитический	0.10	-
443	383668.17	1354407.27	Аналитический	0.10	-
444	383657.79	1354311.56	Аналитический	0.10	-
445	383647.44	1354188.58	Аналитический	0.10	-
446	383636.94	1354091.96	Аналитический	0.10	-
447	383633.48	1354025.70	Картометрический	5.00	-
448	383630.01	1353988.77	Картометрический	5.00	-
449	383619.91	1353906.50	Картометрический	5.00	-
450	383617.80	1353871.68	Картометрический	5.00	-
451	383611.81	1353806.87	Картометрический	5.00	-
452	383609.49	1353782.89	Картометрический	5.00	-
453	383601.18	1353711.45	Картометрический	5.00	-
454	383591.84	1353615.42	Картометрический	5.00	-
455	383580.28	1353521.90	Аналитический	0.10	-
456	383552.57	1353257.89	Аналитический	0.10	-
457	383531.80	1353061.41	Картометрический	5.00	-
458	383524.38	1353015.74	Картометрический	5.00	-
459	383515.44	1352973.03	Картометрический	5.00	-
460	383502.18	1352932.52	Картометрический	5.00	-
461	383488.93	1352901.80	Картометрический	5.00	-
462	383479.15	1352882.87	Картометрический	5.00	-

1	2	3	4	5	6
463	383465.47	1352863.82	Картометрический	5.00	-
464	383445.16	1352835.63	Картометрический	5.00	-
465	383426.33	1352812.80	Картометрический	5.00	-
466	383408.17	1352794.36	Картометрический	5.00	-
467	383384.50	1352774.85	Картометрический	5.00	-
468	383377.67	1352773.61	Картометрический	5.00	-
469	383364.78	1352764.98	Картометрический	5.00	-
470	383339.43	1352751.99	Картометрический	5.00	-
471	383301.20	1352734.09	Картометрический	5.00	-
472	383278.94	1352724.93	Картометрический	5.00	-
473	383269.74	1352720.44	Аналитический	0.10	-
474	383224.90	1352701.64	Аналитический	0.10	-
475	383130.24	1352662.98	Аналитический	0.10	-
476	382945.47	1352592.50	Картометрический	5.00	-
477	382810.14	1352538.91	Картометрический	5.00	-
478	382729.75	1352507.42	Картометрический	5.00	-
479	382679.50	1352481.96	Картометрический	5.00	-
480	382632.39	1352454.08	Аналитический	0.10	-
481	382623.82	1352452.96	Аналитический	0.10	-
482	382618.56	1352458.29	Аналитический	0.10	-
483	382608.13	1352448.94	Аналитический	0.10	-
484	382612.58	1352443.52	Аналитический	0.10	-
485	382611.16	1352427.56	Аналитический	0.10	-
486	382572.75	1352387.28	Аналитический	0.10	-
487	382567.37	1352380.05	Аналитический	0.10	-
488	382549.66	1352355.27	Аналитический	0.10	-
489	382523.60	1352311.69	Аналитический	0.10	-
490	382497.59	1352255.22	Аналитический	0.10	-
491	382455.29	1352157.44	Аналитический	0.10	-
492	382448.67	1352144.96	Картометрический	5.00	-
493	382441.52	1352129.81	Картометрический	5.00	-
494	382431.94	1352107.09	Картометрический	5.00	-
495	382427.63	1352097.73	Картометрический	5.00	-
496	382423.53	1352089.42	Картометрический	5.00	-
497	382348.79	1351921.17	Картометрический	5.00	-
498	382329.36	1351876.89	Картометрический	5.00	-
499	382288.08	1351786.72	Картометрический	5.00	-
500	382249.06	1351725.76	Картометрический	5.00	-
501	382189.34	1351660.71	Аналитический	0.10	-
502	382170.56	1351645.88	Аналитический	0.10	-
503	382119.96	1351611.85	Аналитический	0.10	-
504	382077.81	1351585.45	Аналитический	0.10	-
505	382038.99	1351563.36	Аналитический	0.10	-
506	382003.62	1351543.60	Аналитический	0.10	-
507	381966.13	1351522.52	Аналитический	0.10	-
508	381770.21	1351410.43	Аналитический	0.10	-
509	381608.15	1351318.59	Аналитический	0.10	-
510	381386.74	1351189.75	Аналитический	0.10	-

1	2	3	4	5	6
511	381184.88	1351083.31	Аналитический	0.10	-
512	381017.67	1350977.42	Аналитический	0.10	-
513	380968.96	1350944.72	Аналитический	0.10	-
514	380960.37	1350939.56	Картометрический	1.00	-
515	380925.21	1350905.20	Картометрический	1.00	-
516	380911.07	1350889.20	Картометрический	1.00	-
517	380903.80	1350882.86	Картометрический	1.00	-
518	380899.83	1350882.86	Картометрический	1.00	-
519	380894.41	1350884.84	Аналитический	0.10	-
520	380892.42	1350882.77	Аналитический	0.10	-
521	380882.66	1350869.92	Картометрический	1.00	-
522	380880.56	1350867.28	Картометрический	1.00	-
523	380882.12	1350863.30	Картометрический	1.00	-
524	380882.25	1350853.65	Картометрический	1.00	-
525	380879.95	1350846.07	Картометрический	1.00	-
526	380849.65	1350806.56	Аналитический	0.10	-
527	380796.15	1350738.12	Аналитический	0.10	-
528	380751.62	1350679.35	Аналитический	0.10	-
529	380702.20	1350610.69	Аналитический	0.10	-
530	380638.09	1350506.41	Аналитический	0.10	-
531	380578.37	1350394.89	Аналитический	0.10	-
532	380532.07	1350291.32	Аналитический	0.10	-
533	380515.15	1350251.87	Аналитический	0.10	-
534	380504.97	1350230.50	Аналитический	0.10	-
535	380496.90	1350224.92	Аналитический	0.10	-
536	380489.74	1350211.01	Аналитический	0.10	-
537	380478.98	1350194.00	Картометрический	1.00	-
538	380474.02	1350192.15	Картометрический	1.00	-
539	380471.71	1350189.64	Картометрический	1.00	-
540	380469.33	1350183.69	Картометрический	1.00	-
541	380469.20	1350177.22	Картометрический	1.00	-
542	380458.92	1350161.49	Картометрический	1.00	-
543	380422.84	1350123.03	Картометрический	1.00	-
544	380396.97	1350102.54	Картометрический	1.00	-
545	380353.61	1350072.65	Аналитический	0.10	-
546	380344.30	1350067.76	Аналитический	0.10	-
547	380248.32	1350017.42	Аналитический	0.50	-
548	380054.77	1349927.84	Аналитический	0.50	-
549	380055.49	1349932.43	Картометрический	1.00	-
550	380038.96	1349923.43	Картометрический	1.00	-
551	380030.70	1349918.90	Картометрический	1.00	-
552	379896.42	1349853.74	Картометрический	5.00	-
553	379857.03	1349834.31	Картометрический	5.00	-
554	379751.69	1349783.56	Картометрический	5.00	-
555	379722.35	1349768.36	Картометрический	5.00	-
556	379710.72	1349761.35	Картометрический	5.00	-
557	379681.78	1349743.11	Картометрический	5.00	-
558	379650.58	1349716.94	Картометрический	5.00	-

1	2	3	4	5	6
559	379600.89	1349665.27	Картометрический	5.00	-
560	379580.40	1349635.79	Картометрический	5.00	-
561	379561.50	1349601.82	Картометрический	5.00	-
562	379548.15	1349575.52	Картометрический	5.00	-
563	379513.39	1349495.43	Картометрический	5.00	-
564	379485.24	1349430.93	Картометрический	5.00	-
565	379465.28	1349386.92	Картометрический	5.00	-
566	379447.05	1349344.36	Картометрический	5.00	-
567	379419.03	1349281.71	Картометрический	5.00	-
568	379403.56	1349246.16	Картометрический	5.00	-
569	379397.35	1349239.16	Картометрический	5.00	-
570	379392.17	1349236.30	Картометрический	5.00	-
571	379384.94	1349220.59	Картометрический	5.00	-
572	379385.65	1349212.86	Картометрический	5.00	-
573	379385.26	1349208.76	Картометрический	5.00	-
574	379304.90	1349021.34	Картометрический	5.00	-
575	379224.28	1348844.37	Картометрический	5.00	-
576	379181.85	1348752.38	Картометрический	5.00	-
577	379158.85	1348703.48	Картометрический	5.00	-
578	379133.08	1348657.88	Картометрический	5.00	-
579	379105.19	1348608.06	Картометрический	5.00	-
580	379061.18	1348531.66	Картометрический	5.00	-
581	379035.94	1348489.24	Картометрический	5.00	-
582	379002.76	1348432.40	Картометрический	5.00	-
583	378965.10	1348367.25	Картометрический	5.00	-
584	378941.17	1348324.82	Картометрический	5.00	-
585	378939.98	1348321.38	Картометрический	5.00	-
586	378936.94	1348318.21	Картометрический	5.00	-
587	378908.13	1348267.99	Картометрический	5.00	-
588	378867.29	1348195.56	Картометрический	5.00	-
589	378819.84	1348113.09	Картометрический	5.00	-
590	378805.70	1348090.22	Картометрический	5.00	-
591	378780.21	1348037.34	Картометрический	5.00	-
592	378678.05	1347877.50	Аналитический	0.50	-
593	378653.94	1347845.59	Аналитический	0.50	-
594	378599.86	1347789.09	Аналитический	0.50	-
595	378529.76	1347721.85	Аналитический	0.50	-
596	378506.15	1347699.21	Аналитический	0.10	-
597	378455.80	1347655.71	Аналитический	0.10	-
598	378442.96	1347653.86	Аналитический	0.10	-
599	378434.72	1347658.50	Аналитический	0.10	-
600	378434.26	1347657.80	Аналитический	0.10	-
601	378426.55	1347649.86	Аналитический	0.10	-
602	378431.28	1347643.17	Аналитический	0.50	-
603	378423.40	1347631.64	Аналитический	0.50	-
604	378414.39	1347624.44	Аналитический	0.50	-
605	378415.18	1347611.15	Аналитический	0.50	-
606	378416.05	1347596.42	Аналитический	0.50	-

1	2	3	4	5	6
607	378430.03	1347608.14	Аналитический	0.50	-
608	378517.70	1347681.42	Аналитический	0.50	-
609	378537.13	1347692.46	Аналитический	0.50	-
610	378550.13	1347692.63	Аналитический	0.50	-
611	378560.12	1347702.98	Аналитический	0.50	-
612	378554.06	1347710.06	Аналитический	0.50	-
613	378561.75	1347717.89	Аналитический	0.50	-
614	378617.60	1347772.06	Аналитический	0.50	-
615	378672.73	1347829.66	Аналитический	0.50	-
616	378700.38	1347866.01	Аналитический	0.10	-
617	378805.12	1348030.25	Аналитический	0.10	-
618	378904.14	1348206.62	Аналитический	0.50	-
619	379183.86	1348685.25	Аналитический	0.50	-
620	379334.16	1349015.69	Аналитический	0.50	-
621	379419.85	1349219.06	Аналитический	0.50	-
622	379428.65	1349229.85	Аналитический	0.50	-
623	379441.06	1349234.91	Аналитический	0.50	-
624	379448.30	1349255.56	Аналитический	0.50	-
625	379436.89	1349250.66	Аналитический	0.50	-
626	379437.96	1349261.19	Аналитический	0.50	-
627	379571.60	1349564.63	Аналитический	0.50	-
628	379584.13	1349589.69	Аналитический	0.50	-
629	379602.30	1349621.73	Аналитический	0.50	-
630	379620.09	1349646.76	Аналитический	0.50	-
631	379669.52	1349697.89	Аналитический	0.50	-
632	379698.20	1349721.25	Аналитический	0.50	-
633	379722.74	1349739.80	Аналитический	0.50	-
634	379763.53	1349762.24	Аналитический	0.50	-
635	380051.53	1349898.93	Аналитический	0.50	-
636	380255.54	1349992.58	Аналитический	0.50	-
637	380351.11	1350035.69	Аналитический	0.50	-
638	380377.30	1350050.11	Аналитический	0.50	-
639	380411.50	1350072.80	Аналитический	0.50	-
640	380428.87	1350086.46	Картометрический	1.00	-
641	380457.60	1350091.44	Картометрический	1.00	-
642	380462.55	1350097.09	Картометрический	1.00	-
643	380473.46	1350088.69	Аналитический	0.50	-
644	380492.23	1350072.34	Аналитический	0.50	-
645	380511.97	1350054.84	Аналитический	0.50	-
646	380537.24	1350033.21	Аналитический	0.50	-
647	380582.23	1350009.99	Аналитический	0.50	-
648	380605.83	1349995.97	Аналитический	0.50	-
649	380621.40	1349983.30	Аналитический	0.50	-
650	380647.32	1349956.69	Аналитический	0.50	-
651	380666.76	1349930.09	Аналитический	0.50	-
652	380682.82	1349904.07	Аналитический	0.50	-
653	380692.88	1349882.21	Аналитический	0.50	-
654	380700.42	1349857.54	Аналитический	0.50	-



1	2	3	4	5	6
655	380708.54	1349823.90	Аналитический	0.50	-
656	380718.98	1349747.88	Аналитический	0.50	-
657	380723.00	1349704.45	Аналитический	0.50	-
658	380725.15	1349685.90	Аналитический	0.50	-
659	380735.37	1349686.47	Аналитический	0.50	-
660	380747.36	1349693.10	Аналитический	0.50	-
661	380862.39	1349704.02	Аналитический	0.50	-
662	380907.75	1349708.18	Аналитический	0.50	-
663	380948.91	1349712.95	Аналитический	0.50	-
664	380966.92	1349715.78	Аналитический	0.50	-
665	380986.49	1349720.67	Аналитический	0.50	-
666	381008.75	1349728.90	Аналитический	0.50	-
667	381021.21	1349743.41	Аналитический	0.50	-
668	381031.25	1349754.03	Аналитический	0.50	-
669	381035.06	1349754.65	Аналитический	0.50	-
670	381051.33	1349759.28	Аналитический	0.50	-
671	381047.91	1349771.60	Аналитический	0.50	-
672	381023.87	1349765.07	Аналитический	0.50	-
673	381015.14	1349756.67	Аналитический	0.50	-
674	381009.96	1349750.25	Аналитический	0.50	-
675	380998.59	1349741.88	Аналитический	0.50	-
676	380981.98	1349734.95	Аналитический	0.50	-
677	380948.53	1349727.23	Аналитический	0.50	-
678	380906.33	1349720.40	Аналитический	0.50	-
679	380861.20	1349717.16	Аналитический	0.50	-
680	380842.13	1349716.59	Аналитический	0.50	-
681	380749.80	1349707.85	Аналитический	0.50	-
682	380744.00	1349708.63	Аналитический	0.50	-
683	380737.46	1349714.29	Аналитический	0.50	-
684	380735.24	1349746.61	Аналитический	0.50	-
685	380728.75	1349799.82	Аналитический	0.50	-
686	380720.91	1349842.59	Аналитический	0.50	-
687	380714.24	1349868.90	Аналитический	0.50	-
688	380695.56	1349906.93	Аналитический	0.50	-
689	380679.68	1349934.89	Аналитический	0.50	-
690	380659.18	1349964.78	Аналитический	0.50	-
691	380627.60	1349995.55	Аналитический	0.50	-
692	380604.59	1350013.75	Аналитический	0.50	-
693	380587.18	1350024.19	Аналитический	0.50	-
694	380551.49	1350044.82	Аналитический	0.50	-
695	380524.64	1350064.02	Аналитический	0.50	-
696	380502.10	1350081.34	Аналитический	0.50	-
697	380482.07	1350098.66	Аналитический	0.50	-
698	380473.10	1350109.55	Аналитический	0.50	-
699	380478.48	1350116.42	Картометрический	1.00	-
700	380477.29	1350120.12	Картометрический	1.00	-
701	380476.53	1350126.28	Картометрический	1.00	-
702	380474.75	1350130.44	Аналитический	0.50	-

1	2	3	4	5	6
703	380503.97	1350171.98	Аналитический	0.50	-
704	380542.81	1350239.46	Аналитический	0.50	-
705	380547.74	1350252.81	Аналитический	0.50	-
706	380605.62	1350388.76	Аналитический	0.50	-
707	380630.46	1350434.76	Аналитический	0.10	-
708	380656.67	1350483.29	Аналитический	0.10	-
709	380718.49	1350583.73	Аналитический	0.10	-
710	380767.73	1350654.38	Аналитический	0.10	-
711	380809.54	1350710.00	Аналитический	0.10	-
712	380864.37	1350785.86	Аналитический	0.10	-
713	380904.77	1350837.65	Аналитический	0.10	-
714	380913.41	1350838.76	Аналитический	0.10	-
715	380920.07	1350838.39	Аналитический	0.10	-
716	380930.52	1350848.50	Аналитический	0.10	-
717	380925.59	1350858.31	Аналитический	0.10	-
718	380927.11	1350865.67	Аналитический	0.10	-
719	380947.09	1350888.71	Аналитический	0.10	-
720	380982.16	1350923.31	Аналитический	0.10	-
721	381037.82	1350959.29	Аналитический	0.10	-
722	381197.84	1351051.77	Аналитический	0.10	-
723	381400.19	1351167.47	Аналитический	0.10	-
724	381601.78	1351282.61	Аналитический	0.10	-
725	381782.75	1351387.42	Аналитический	0.10	-
726	381974.63	1351496.14	Аналитический	0.10	-
727	382127.23	1351578.73	Аналитический	0.10	-
728	382192.18	1351625.61	Аналитический	0.10	-
729	382215.37	1351646.21	Аналитический	0.10	-
730	382259.41	1351688.11	Аналитический	0.10	-
731	382267.02	1351681.94	Аналитический	0.10	-
732	382279.69	1351696.32	Аналитический	0.10	-
733	382274.34	1351707.44	Аналитический	0.10	-
734	382322.07	1351792.09	Аналитический	0.10	-
735	382383.09	1351935.15	Аналитический	0.10	-
736	382475.07	1352137.79	Аналитический	0.10	-
737	382528.43	1352265.79	Аналитический	0.10	-
738	382546.53	1352302.86	Аналитический	0.10	-
739	382590.59	1352371.08	Аналитический	0.10	-
740	382624.08	1352405.74	Аналитический	0.10	-
741	382664.76	1352439.06	Аналитический	0.10	-
742	382709.09	1352467.10	Аналитический	0.10	-
743	382771.62	1352494.73	Аналитический	0.10	-
744	382958.73	1352564.86	Аналитический	0.10	-
745	382979.51	1352564.80	Аналитический	0.10	-
746	382995.35	1352551.52	Аналитический	0.10	-
747	383006.21	1352558.13	Аналитический	0.10	-
748	383007.81	1352576.20	Аналитический	0.10	-
749	383021.00	1352575.91	Аналитический	0.10	-
750	383156.91	1352625.79	Аналитический	0.10	-

1	2	3	4	5	6
751	383252.58	1352662.73	Аналитический	0.10	-
752	383314.44	1352688.47	Аналитический	0.10	-
753	383351.01	1352706.13	Аналитический	0.10	-
754	383398.49	1352738.38	Аналитический	0.10	-
755	383420.48	1352763.24	Аналитический	0.10	-
756	383452.65	1352793.88	Аналитический	0.10	-
757	383479.28	1352830.00	Аналитический	0.10	-
758	383503.63	1352867.29	Аналитический	0.10	-
759	383513.77	1352888.36	Аналитический	0.10	-
760	383535.40	1352940.64	Аналитический	0.10	-
761	383546.23	1352990.93	Аналитический	0.10	-
762	383553.93	1353038.37	Аналитический	0.10	-
763	383557.95	1353074.33	Аналитический	0.10	-
764	383577.17	1353260.03	Аналитический	0.10	-
765	383603.61	1353518.59	Аналитический	0.10	-
766	383627.58	1353745.87	Аналитический	0.10	-
767	383644.35	1353898.29	Аналитический	0.10	-
768	383656.70	1354011.50	Аналитический	0.10	-
769	383664.72	1354087.77	Аналитический	0.10	-
770	383676.04	1354196.80	Аналитический	0.10	-
771	383686.09	1354291.63	Аналитический	0.10	-
772	383692.89	1354301.77	Аналитический	0.10	-
773	383697.95	1354303.40	Аналитический	0.10	-
774	383699.19	1354321.02	Аналитический	0.10	-
775	383690.08	1354325.24	Аналитический	0.10	-
776	383689.59	1354384.40	Аналитический	0.10	-
777	383688.25	1354444.99	Аналитический	0.10	-
778	383682.00	1354586.60	Аналитический	0.10	-
779	383675.25	1354675.04	Аналитический	0.10	-
780	383670.70	1354804.70	Аналитический	0.10	-
781	383669.65	1354821.98	Аналитический	0.10	-
782	383654.54	1355031.01	Аналитический	0.10	-
783	383644.83	1355148.29	Аналитический	0.10	-
784	383637.73	1355243.19	Аналитический	0.10	-
785	383631.30	1355330.67	Аналитический	0.10	-
786	383632.12	1355340.73	Аналитический	0.10	-
787	383640.48	1355344.25	Аналитический	0.10	-
788	383639.26	1355362.08	Аналитический	0.10	-
789	383631.01	1355362.21	Аналитический	0.10	-
790	383625.90	1355366.90	Аналитический	0.10	-
791	383617.97	1355468.47	Аналитический	0.10	-
792	383619.00	1355477.77	Аналитический	0.10	-
793	383625.80	1355481.28	Аналитический	0.10	-
794	383623.93	1355496.70	Аналитический	0.10	-
795	383617.42	1355496.81	Аналитический	0.10	-
796	383614.89	1355499.67	Аналитический	0.10	-
797	383612.00	1355508.37	Аналитический	0.10	-
798	383593.27	1355639.95	Аналитический	0.10	-

1	2	3	4	5	6
799	383546.91	1355938.78	Аналитический	0.10	-
800	383534.55	1356017.42	Аналитический	0.10	-
801	383529.73	1356074.50	Аналитический	0.10	-
802	383526.08	1356142.22	Аналитический	0.10	-
803	383538.64	1356252.45	Аналитический	0.10	-
804	383547.34	1356254.20	Аналитический	0.10	-
805	383549.12	1356274.78	Аналитический	0.10	-
806	383540.35	1356277.46	Аналитический	0.10	-
807	383537.28	1356288.77	Аналитический	0.10	-
808	383548.78	1356394.94	Аналитический	0.10	-
809	383567.52	1356536.14	Картометрический	1.00	-
810	383572.54	1356561.94	Картометрический	1.00	-
811	383583.26	1356596.10	Картометрический	1.00	-
812	383589.29	1356610.17	Картометрический	1.00	-
813	383620.44	1356670.80	Картометрический	1.00	-
814	383626.81	1356683.53	Картометрический	1.00	-
815	383660.92	1356731.89	Картометрический	1.00	-
816	383745.35	1356802.42	Картометрический	1.00	-
817	383850.70	1356880.18	Картометрический	1.00	-
818	383915.92	1356926.77	Картометрический	1.00	-
819	383953.03	1356948.14	Картометрический	1.00	-
820	383957.52	1356951.41	Аналитический	0.10	-
821	383967.34	1356966.73	Аналитический	0.10	-
822	384086.10	1357056.01	Аналитический	0.10	-
823	384109.80	1357071.02	Аналитический	0.10	-
824	384156.11	1357093.56	Аналитический	0.10	-
825	384215.82	1357129.86	Аналитический	0.10	-
826	384341.45	1357208.06	Аналитический	0.10	-
827	384400.45	1357237.81	Аналитический	0.10	-
828	384439.21	1357251.85	Аналитический	0.10	-
829	384446.56	1357253.90	Аналитический	0.10	-
830	384480.98	1357263.52	Аналитический	0.10	-
831	384562.46	1357265.28	Аналитический	0.10	-
832	384608.32	1357270.98	Аналитический	0.10	-
833	384657.10	1357269.79	Аналитический	0.10	-
834	384683.81	1357268.10	Аналитический	0.10	-
835	384702.79	1357269.31	Аналитический	0.10	-
836	384711.14	1357267.10	Картометрический	1.00	-
837	384746.62	1357252.78	Картометрический	1.00	-
838	384784.31	1357218.97	Картометрический	1.00	-
839	384808.71	1357197.10	Картометрический	1.00	-
370	384824.23	1357187.94	Картометрический	1.00	-
840	383127.59	1356699.39	Аналитический	0.05	-
841	383148.70	1356728.63	Аналитический	0.05	-
842	383109.88	1356757.06	Аналитический	0.05	-
843	383088.83	1356727.68	Аналитический	0.05	-
840	383127.59	1356699.39	Аналитический	0.05	-

1	2	3	4	5	6
844	385032.65	1358237.81	Аналитический	0.10	-
845	385032.77	1358238.08	Аналитический	0.10	-
846	385032.90	1358238.59	Аналитический	0.10	-
847	385032.95	1358239.11	Аналитический	0.10	-
848	385032.90	1358239.63	Аналитический	0.10	-
849	385032.77	1358240.14	Аналитический	0.10	-
850	385032.55	1358240.61	Аналитический	0.10	-
851	385032.25	1358241.04	Аналитический	0.10	-
852	385031.88	1358241.41	Аналитический	0.10	-
853	385031.45	1358241.71	Аналитический	0.10	-
854	385031.35	1358241.76	Аналитический	0.10	-
855	384998.66	1358259.00	Аналитический	0.10	-
856	384995.86	1358253.70	Аналитический	0.10	-
857	385000.07	1358251.48	Аналитический	0.10	-
858	384988.11	1358230.70	Аналитический	0.10	-
859	385005.19	1358220.93	Аналитический	0.10	-
860	385017.60	1358242.23	Аналитический	0.10	-
861	385025.99	1358237.81	Аналитический	0.10	-
862	385008.02	1358200.53	Аналитический	0.10	-
863	384985.69	1358178.34	Аналитический	0.10	-
864	384955.77	1358164.01	Аналитический	0.10	-
865	384918.26	1358155.49	Аналитический	0.10	-
866	384916.40	1358155.07	Аналитический	0.10	-
867	384863.43	1358156.50	Аналитический	0.10	-
868	384857.79	1358156.65	Аналитический	0.10	-
869	384857.75	1358156.65	Аналитический	0.10	-
870	384842.95	1358157.22	Аналитический	0.10	-
871	384820.26	1358158.10	Аналитический	0.10	-
872	384803.06	1358158.76	Аналитический	0.10	-
873	384802.91	1358158.77	Аналитический	0.10	-
874	384802.81	1358158.77	Аналитический	0.10	-
875	384762.69	1358159.07	Аналитический	0.10	-
876	384726.40	1358175.09	Аналитический	0.10	-
877	384726.22	1358175.17	Аналитический	0.10	-
878	384725.71	1358175.30	Аналитический	0.10	-
879	384725.19	1358175.35	Аналитический	0.10	-
880	384724.67	1358175.30	Аналитический	0.10	-
881	384724.16	1358175.17	Аналитический	0.10	-
882	384723.69	1358174.95	Аналитический	0.10	-
883	384723.26	1358174.65	Аналитический	0.10	-
884	384723.16	1358174.56	Аналитический	0.10	-
885	384719.47	1358171.16	Аналитический	0.10	-
886	384725.10	1358168.19	Аналитический	0.10	-
887	384725.77	1358168.81	Аналитический	0.10	-
888	384760.84	1358153.33	Аналитический	0.10	-
889	384761.02	1358153.25	Аналитический	0.10	-
890	384761.53	1358153.12	Аналитический	0.10	-

1	2	3	4	5	6
891	384762.03	1358153.07	Аналитический	0.10	-
892	384802.72	1358152.77	Аналитический	0.10	-
893	384811.58	1358152.43	Аналитический	0.10	-
894	384819.02	1358152.14	Аналитический	0.10	-
895	384828.48	1358151.78	Аналитический	0.10	-
896	384832.07	1358151.64	Аналитический	0.10	-
897	384852.43	1358150.85	Аналитический	0.10	-
898	384857.55	1358150.65	Аналитический	0.10	-
899	384857.59	1358150.65	Аналитический	0.10	-
900	384916.62	1358149.06	Аналитический	0.10	-
901	384917.36	1358149.13	Аналитический	0.10	-
902	384925.96	1358151.09	Аналитический	0.10	-
903	384957.42	1358158.23	Аналитический	0.10	-
904	384958.06	1358158.45	Аналитический	0.10	-
905	384988.74	1358173.14	Аналитический	0.10	-
906	384989.55	1358173.72	Аналитический	0.10	-
907	385012.61	1358196.63	Аналитический	0.10	-
908	385013.20	1358197.46	Аналитический	0.10	-
844	385032.65	1358237.81	Аналитический	0.10	-
909	383724.15	1359105.09	Аналитический	0.50	-
910	383732.82	1359123.97	Аналитический	0.50	-
911	383726.47	1359136.02	Аналитический	0.50	-
912	383694.12	1359188.37	Аналитический	0.50	-
913	383681.91	1359206.31	Аналитический	0.50	-
914	383665.13	1359216.62	Картометрический	1.00	-
915	383643.57	1359229.89	Картометрический	1.00	-
916	383638.61	1359230.98	Аналитический	0.50	-
917	383634.16	1359237.27	Аналитический	0.50	-
918	383624.29	1359234.14	Аналитический	0.50	-
919	383592.01	1359282.28	Аналитический	0.50	-
920	383569.29	1359313.31	Аналитический	0.50	-
921	383562.92	1359316.93	Аналитический	0.50	-
922	383561.07	1359319.45	Аналитический	0.50	-
923	383552.91	1359335.68	Аналитический	0.50	-
924	383524.00	1359359.35	Аналитический	0.50	-
925	383488.79	1359375.98	Аналитический	0.50	-
926	383490.25	1359380.27	Аналитический	0.50	-
927	383477.75	1359384.51	Аналитический	0.50	-
928	383465.74	1359382.47	Аналитический	0.50	-
929	383444.43	1359389.94	Аналитический	0.50	-
930	383364.05	1359405.58	Аналитический	0.50	-
931	383324.33	1359410.51	Аналитический	0.50	-
932	383285.81	1359421.17	Аналитический	0.50	-
933	383244.83	1359428.37	Аналитический	0.50	-
934	383206.60	1359434.25	Аналитический	0.50	-
935	383165.06	1359442.58	Аналитический	0.50	-
936	383110.47	1359457.30	Аналитический	0.50	-

1	2	3	4	5	6
937	383090.07	1359460.62	Аналитический	0.50	-
938	383062.60	1359468.80	Аналитический	0.50	-
939	382978.19	1359500.54	Аналитический	0.50	-
940	382907.14	1359536.15	Аналитический	0.50	-
941	382889.42	1359542.11	Аналитический	0.50	-
942	382871.21	1359552.84	Аналитический	0.50	-
943	382824.13	1359576.19	Аналитический	0.50	-
944	382826.32	1359580.82	Аналитический	0.50	-
945	382814.37	1359586.42	Аналитический	0.50	-
946	382813.49	1359584.57	Аналитический	0.10	-
947	382812.17	1359581.78	Аналитический	0.10	-
948	382798.70	1359587.97	Аналитический	0.10	-
949	382761.80	1359603.73	Аналитический	0.10	-
950	382741.67	1359613.93	Аналитический	0.10	-
951	382722.58	1359615.33	Аналитический	0.10	-
952	382706.16	1359614.52	Аналитический	0.10	-
953	382687.93	1359621.13	Аналитический	0.10	-
954	382677.29	1359636.94	Аналитический	0.50	-
955	382683.94	1359655.99	Аналитический	0.50	-
956	382684.01	1359668.28	Аналитический	0.50	-
957	382675.42	1359715.63	Аналитический	0.50	-
958	382672.44	1359726.15	Аналитический	0.50	-
959	382662.86	1359742.57	Аналитический	0.50	-
960	382649.59	1359756.36	Аналитический	0.50	-
961	382641.91	1359765.84	Аналитический	0.50	-
962	382627.24	1359787.64	Аналитический	0.50	-
963	382624.40	1359785.03	Аналитический	0.50	-
964	382657.32	1359740.21	Аналитический	0.50	-
965	382666.58	1359724.90	Аналитический	0.50	-
966	382669.54	1359714.61	Аналитический	0.50	-
967	382678.01	1359667.94	Аналитический	0.50	-
968	382677.95	1359656.23	Аналитический	0.50	-
969	382671.28	1359636.55	Аналитический	0.50	-
970	382671.70	1359627.21	Картометрический	1.00	-
971	382679.71	1359621.80	Аналитический	0.50	-
972	382692.44	1359613.20	Аналитический	0.50	-
973	382718.74	1359603.87	Аналитический	0.50	-
974	382720.25	1359597.28	Аналитический	0.50	-
975	382721.77	1359590.62	Аналитический	0.50	-
976	382741.63	1359584.78	Аналитический	0.50	-
977	382772.96	1359572.34	Аналитический	0.50	-
978	382791.03	1359562.95	Аналитический	0.50	-
979	382811.12	1359549.28	Аналитический	0.50	-
980	382843.01	1359534.98	Аналитический	0.50	-
981	382896.95	1359512.35	Аналитический	0.50	-
982	382951.14	1359484.12	Аналитический	0.50	-
983	382969.59	1359476.51	Аналитический	0.50	-
984	382989.66	1359472.08	Аналитический	0.50	-

1	2	3	4	5	6
985	383064.44	1359443.49	Аналитический	0.50	-
986	383083.93	1359437.61	Аналитический	0.50	-
987	383092.18	1359433.08	Аналитический	0.50	-
988	383141.53	1359421.42	Аналитический	0.50	-
989	383143.33	1359421.55	Аналитический	0.50	-
990	383182.48	1359413.85	Аналитический	0.50	-
991	383202.35	1359411.02	Аналитический	0.50	-
992	383221.00	1359407.04	Аналитический	0.50	-
993	383227.48	1359401.11	Аналитический	0.50	-
994	383251.89	1359395.34	Аналитический	0.50	-
995	383262.10	1359399.41	Аналитический	0.50	-
996	383326.50	1359386.15	Аналитический	0.50	-
997	383419.99	1359369.05	Аналитический	0.50	-
998	383480.72	1359348.21	Аналитический	0.50	-
999	383515.77	1359330.42	Аналитический	0.50	-
1000	383528.45	1359329.73	Аналитический	0.50	-
1001	383536.52	1359316.79	Аналитический	0.50	-
1002	383553.35	1359298.46	Аналитический	0.50	-
1003	383567.60	1359275.78	Аналитический	0.50	-
1004	383568.52	1359268.57	Аналитический	0.50	-
1005	383570.22	1359255.73	Аналитический	0.50	-
1006	383569.29	1359236.47	Аналитический	0.50	-
1007	383575.34	1359233.61	Аналитический	0.50	-
1008	383587.51	1359248.86	Аналитический	0.50	-
1009	383603.18	1359241.99	Аналитический	0.50	-
1010	383623.66	1359224.16	Аналитический	0.50	-
1011	383639.31	1359220.86	Аналитический	0.50	-
1012	383656.92	1359210.66	Аналитический	0.50	-
1013	383646.29	1359202.94	Аналитический	0.50	-
1014	383626.61	1359188.64	Аналитический	0.50	-
1015	383640.62	1359169.88	Аналитический	0.50	-
1016	383667.46	1359136.97	Аналитический	0.50	-
1017	383687.50	1359114.74	Аналитический	0.50	-
1018	383684.82	1359112.19	Аналитический	0.50	-
1019	383697.42	1359098.99	Аналитический	0.50	-
1020	383698.23	1359099.77	Аналитический	0.50	-
1021	383698.34	1359104.74	Аналитический	0.50	-
909	383724.15	1359105.09	Аналитический	0.50	-
1022	381639.30	1359528.24	Картометрический	1.00	-
1023	381628.25	1359531.95	Картометрический	1.00	-
1024	381610.00	1359539.52	Картометрический	1.00	-
1025	381591.02	1359549.09	Картометрический	1.00	-
1026	381573.89	1359557.31	Картометрический	1.00	-
1027	381554.44	1359572.55	Картометрический	1.00	-
1028	381525.53	1359610.38	Картометрический	1.00	-
1029	381498.63	1359653.81	Картометрический	1.00	-
1030	381450.56	1359716.08	Картометрический	1.00	-



1	2	3	4	5	6
1031	381441.44	1359733.32	Картометрический	1.00	-
1032	381439.63	1359750.44	Картометрический	1.00	-
1033	381442.98	1359774.65	Картометрический	1.00	-
1034	381453.00	1359800.71	Картометрический	1.00	-
1035	381465.87	1359813.31	Картометрический	1.00	-
1036	381474.53	1359818.95	Аналитический	0.50	-
1037	381492.26	1359830.48	Картометрический	1.00	-
1038	381506.49	1359847.93	Картометрический	1.00	-
1039	381535.95	1359938.83	Картометрический	1.00	-
1040	381550.76	1360010.61	Картометрический	5.00	-
1041	381560.62	1360108.78	Картометрический	5.00	-
1042	381562.49	1360159.00	Картометрический	5.00	-
1043	381566.36	1360195.92	Картометрический	5.00	-
1044	381573.84	1360226.57	Картометрический	5.00	-
1045	381577.52	1360275.23	Аналитический	0.50	-
1046	381574.62	1360277.32	Аналитический	0.50	-
1047	381530.04	1360291.32	Аналитический	0.50	-
1048	381524.89	1360279.66	Аналитический	0.50	-
1049	381568.73	1360260.55	Аналитический	0.50	-
1050	381564.08	1360228.90	Аналитический	0.50	-
1051	381560.62	1360214.25	Аналитический	0.50	-
1052	381556.59	1360197.19	Аналитический	0.50	-
1053	381554.44	1360176.66	Аналитический	0.50	-
1054	381552.60	1360159.09	Аналитический	0.50	-
1055	381550.52	1360108.94	Аналитический	0.50	-
1056	381540.86	1360011.40	Аналитический	0.50	-
1057	381525.53	1359938.83	Аналитический	0.50	-
1058	381499.57	1359854.94	Аналитический	0.50	-
1059	381487.51	1359839.35	Аналитический	0.50	-
1060	381458.80	1359820.34	Аналитический	0.50	-
1061	381444.69	1359806.22	Аналитический	0.50	-
1062	381433.15	1359775.90	Аналитический	0.50	-
1063	381429.90	1359748.85	Аналитический	0.50	-
1064	381432.95	1359728.59	Аналитический	0.50	-
1065	381442.50	1359710.46	Аналитический	0.50	-
1066	381491.00	1359647.32	Аналитический	0.50	-
1067	381517.97	1359604.49	Аналитический	0.50	-
1068	381548.86	1359564.37	Аналитический	0.50	-
1069	381569.53	1359548.40	Аналитический	0.50	-
1070	381601.04	1359532.94	Картометрический	1.00	-
1022	381639.30	1359528.24	Картометрический	1.00	-
1071	381598.09	1359533.30	Аналитический	0.10	-
1072	381577.50	1359533.53	Аналитический	0.10	-
1073	381587.46	1359530.87	Аналитический	0.10	-
1071	381598.09	1359533.30	Аналитический	0.10	-

3. Сведения о характерных точках части (частей) границы объекта					
Обозначение характерных точек части границы	Координаты, м		Метод определения координат характерной точки	Средняя квадратическая погрешность положения характерной точки (Mt), м	Описание обозначения точки на местности (при наличии)
	X	Y			
1	2	3	4	5	6
Часть №					
-	-	-	-	-	-

Сведения о местоположении измененных (уточненных) границ объекта

## 2. Сведения о характерных точках границ объекта

### 3. Сведения о характерных точках части (частей) границы объекта


Часть №

—

## Раздел 4

## План границ объекта

Схема расположения листов плана границ объекта

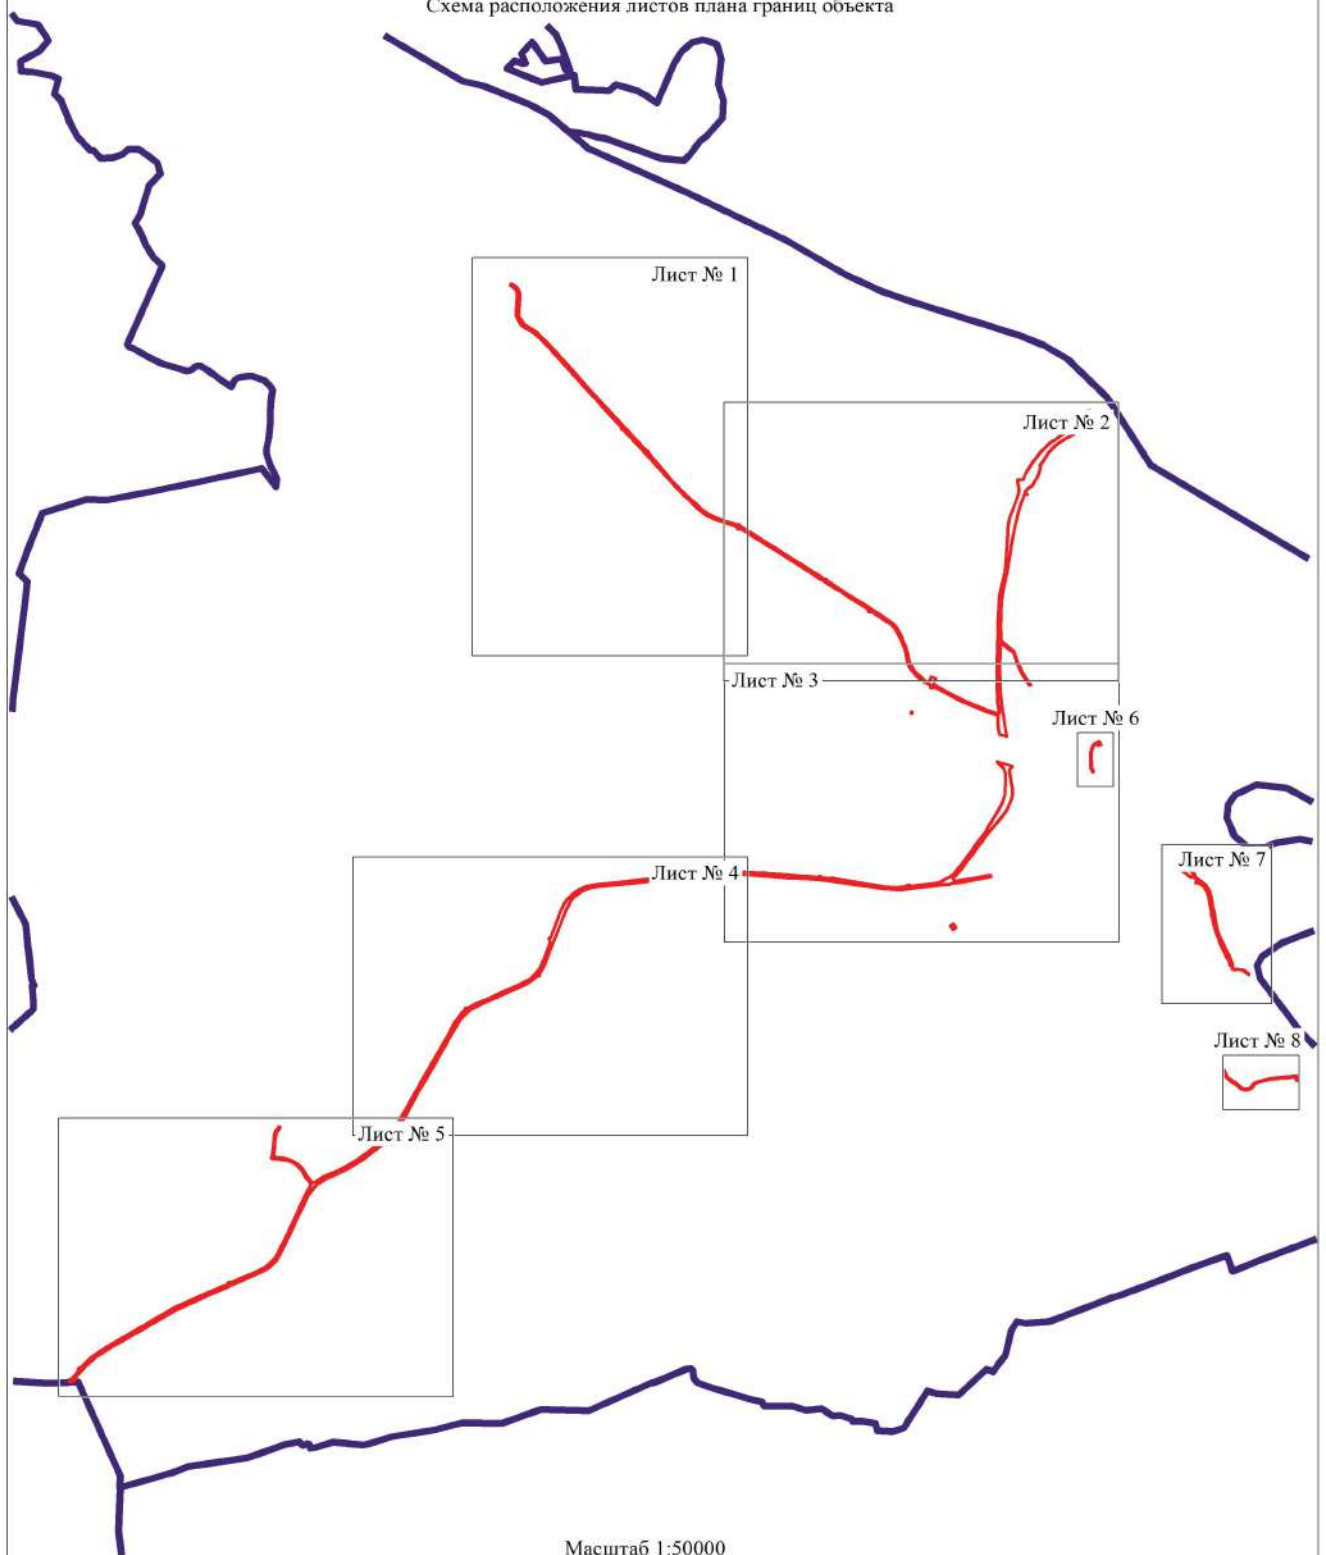

Используемые условные знаки и обозначения:

	границы территориальной зоны
	границы муниципального образования
	область и номер листа плана границ объекта

Масштаб 1:50000

Руководитель БУВО «Нормативно-проектный центр»

Подпись Ю.В.Шалыгина Дата « 06 » декабря 2021 г.

Место для оттиска печати (при наличии) лица, составившего описание местоположения границ объекта





Масштаб 1:5000

Используемые условные знаки и обозначения:

	границы территориальной зоны
	характерная точка границы территориальной зоны

Руководитель БУ ВО «Нормативно-проектный центр»  
Подпись: Ю. В. Шалыгина Дата: 06. 12. декабря 2021 г.  
Место для аттестации (при наличии) лица, составившего описание местоположения границ объекта






План границ области  
Лист № 3



Руководитель БУЮ «Нормативно-проектный центр»  
 Подпись: *Ю. В. Шалагина* Дата: « 06 » *ноября* 2021 г.  
 Место для отбора проб: территория, расположенная в границах области

План границь області  
Лист № 4

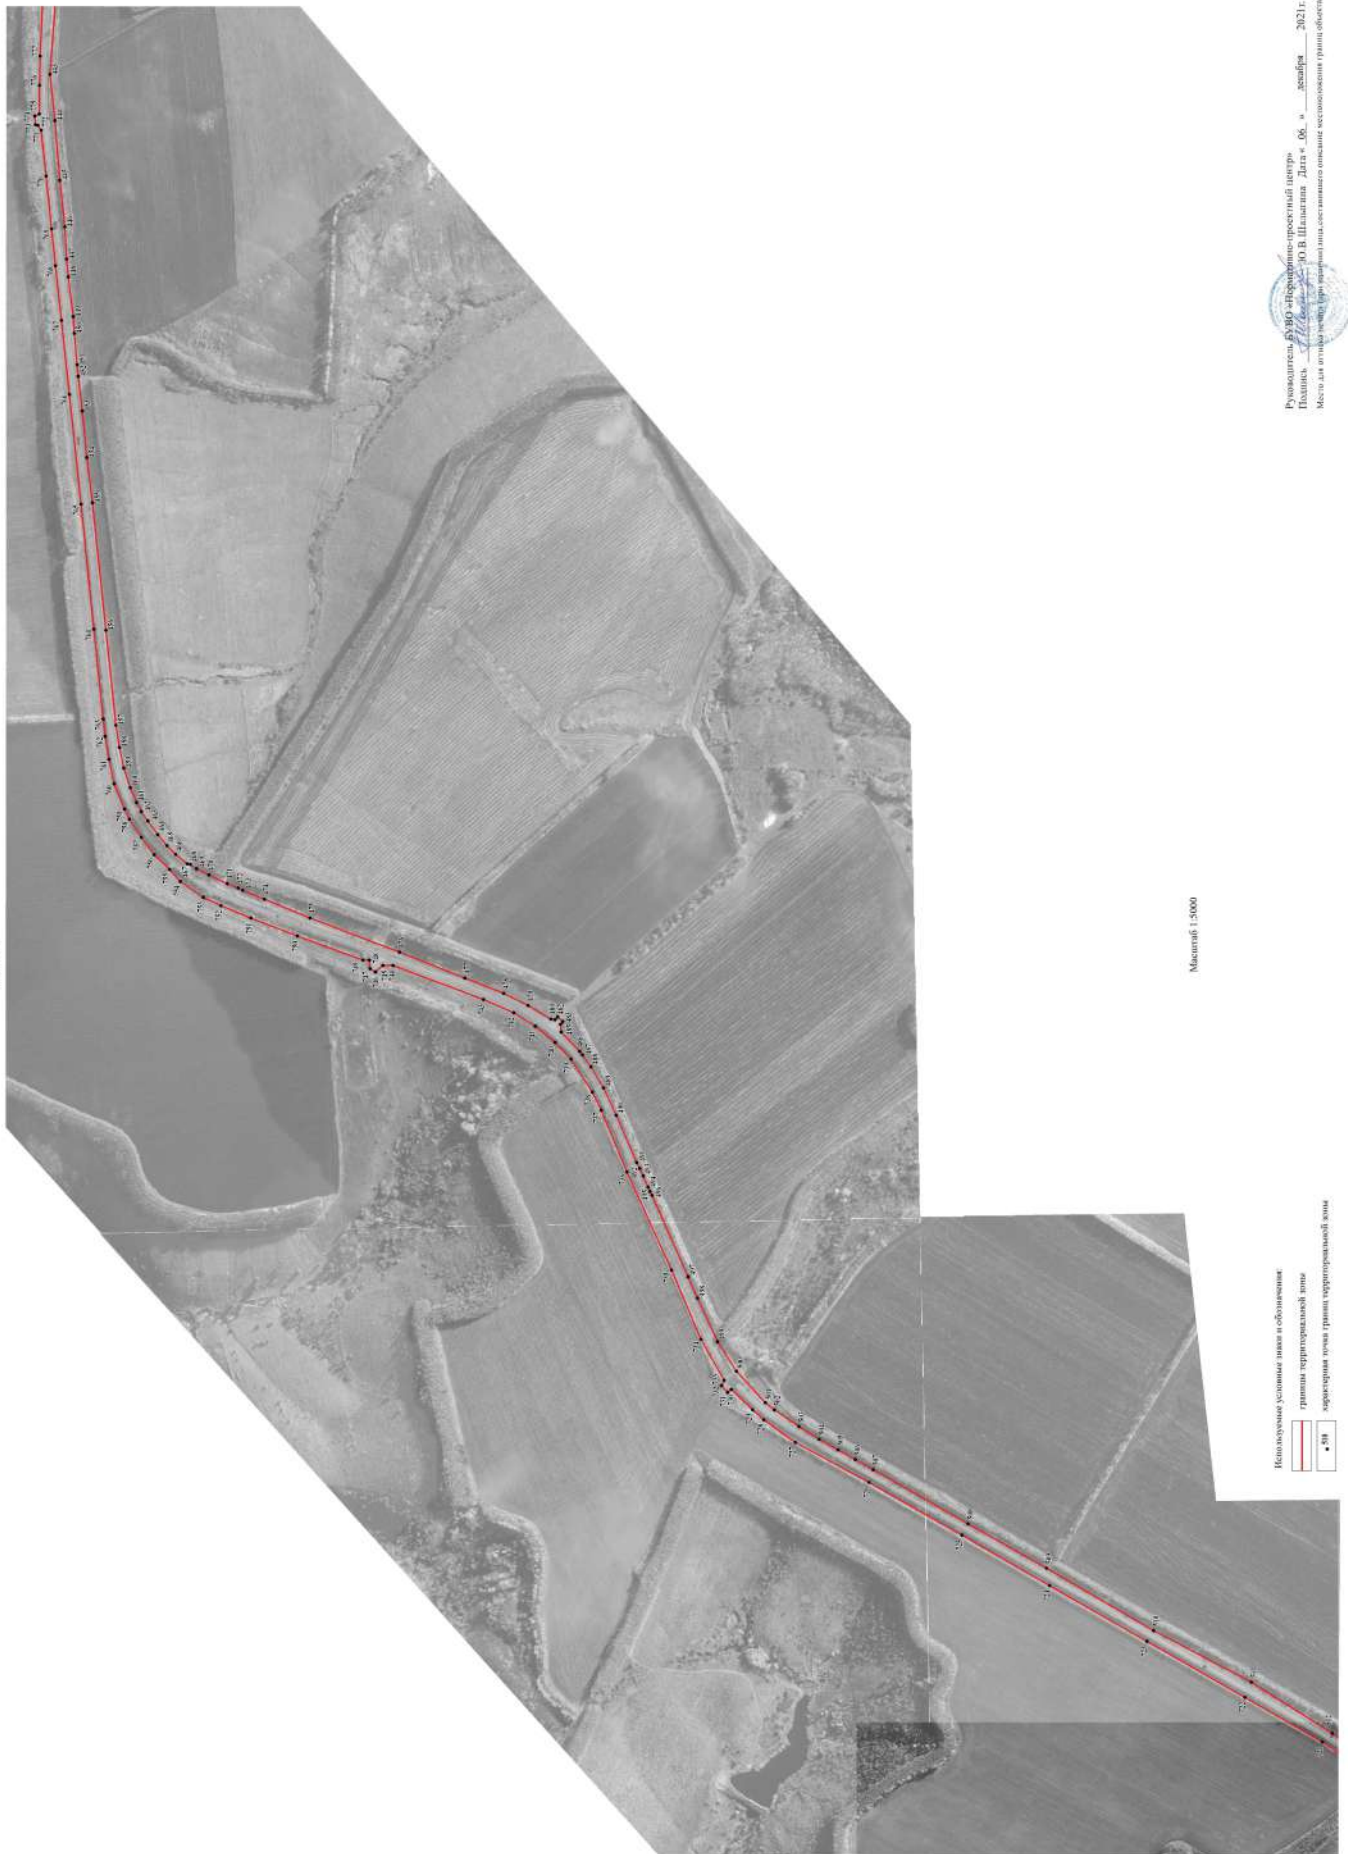




План граница области  
Лист № 5



## План границ объекта

Лист № 6

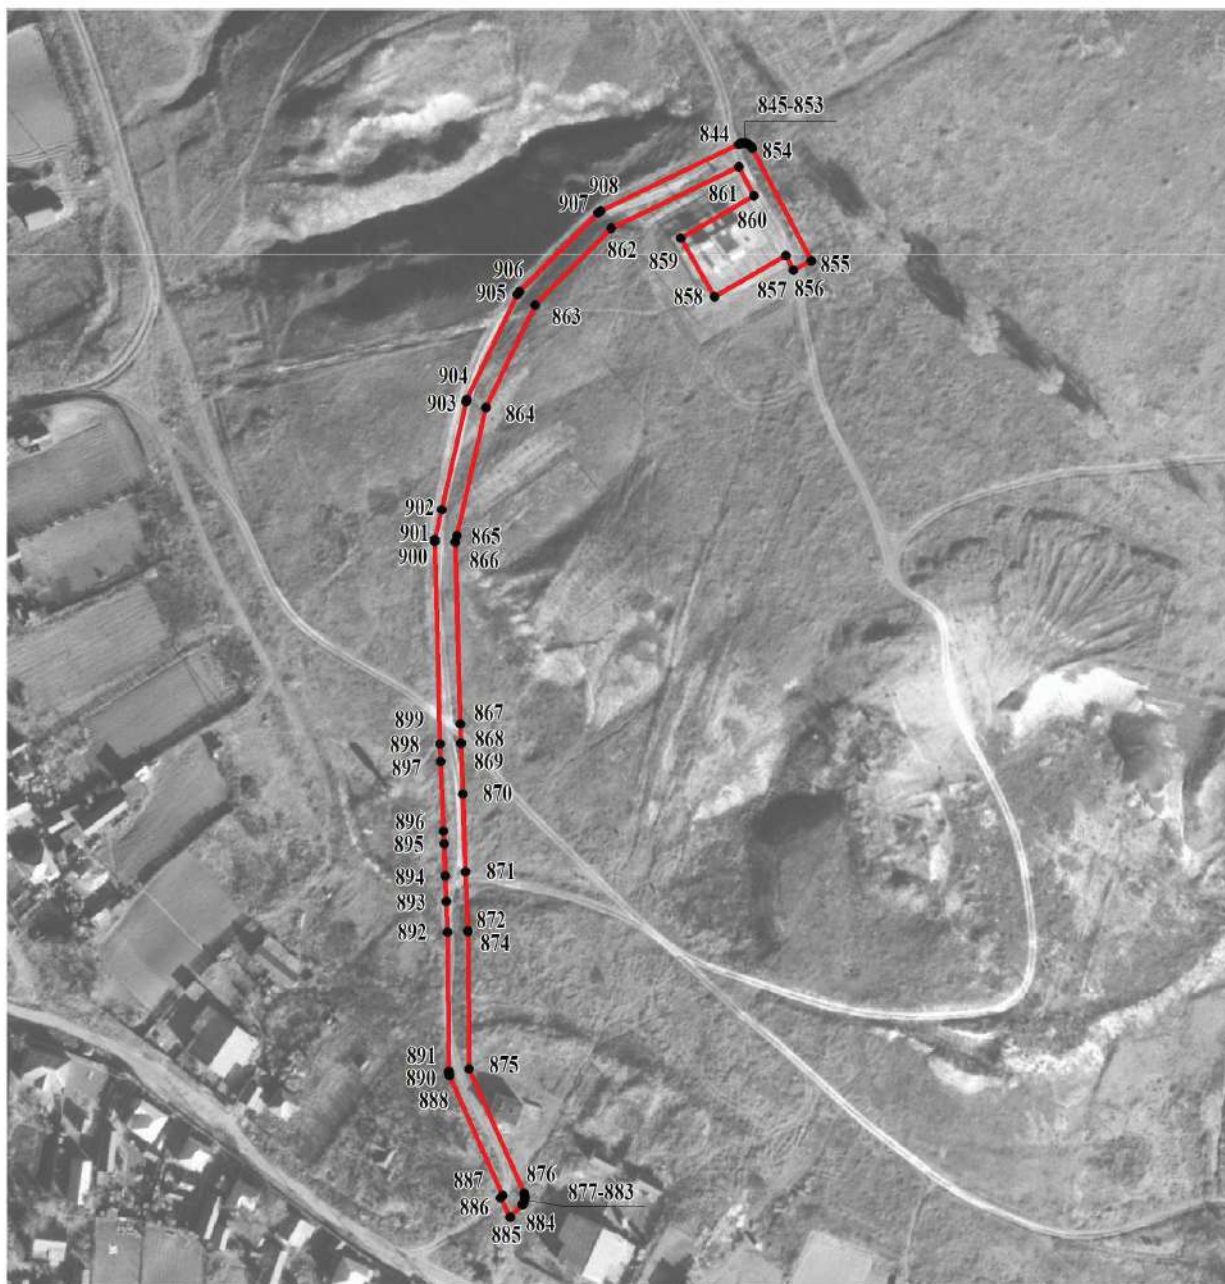


Масштаб 1:2000

Используемые условные знаки и обозначения:



границы территориальной зоны

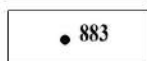


характерная точка границ территориальной зоны

Руководитель БУВО «Нормативно-проектный центр»

Подпись Ю.В. Шалыгина Ю.В. Шалыгина Дата « 06 » декабря 2021 г.

Место для оттиска печати (при наличии) лица, составившего описание местоположения границ объекта



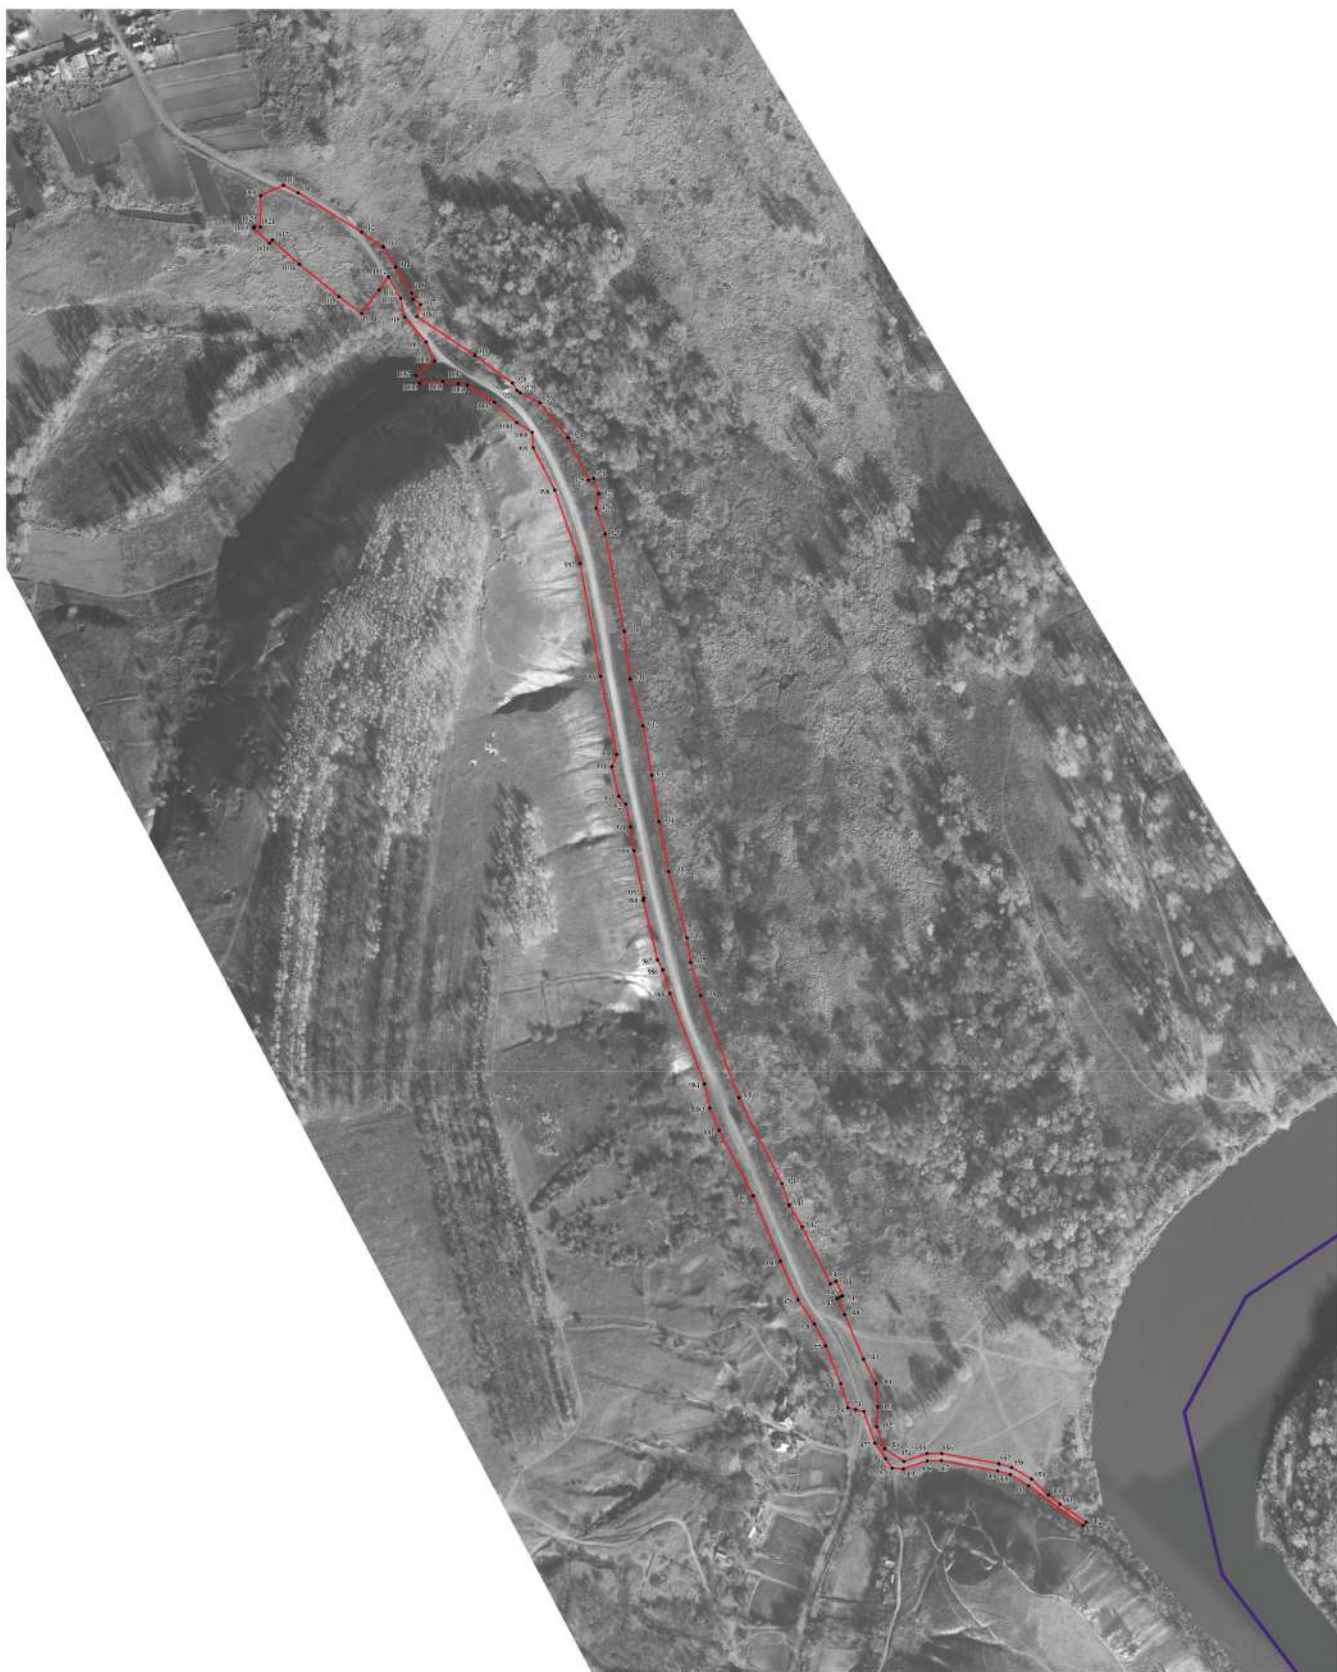

Масштаб 1:2000


Используемые условные знаки и обозначения:

- границы территориальной зоны
- границы муниципального образования
- 973 — характеристическая точка границ территориальной зоны

Руководитель БУИО «Нормативно-проектный центр»  
Подпись: *Ю. В. Шалыгина* Дата: « 06 » декабря 2021 г.  
Место для отбора точек (для включения) в описание местонахождения границ объекта


## План границ объекта

Лист № 8

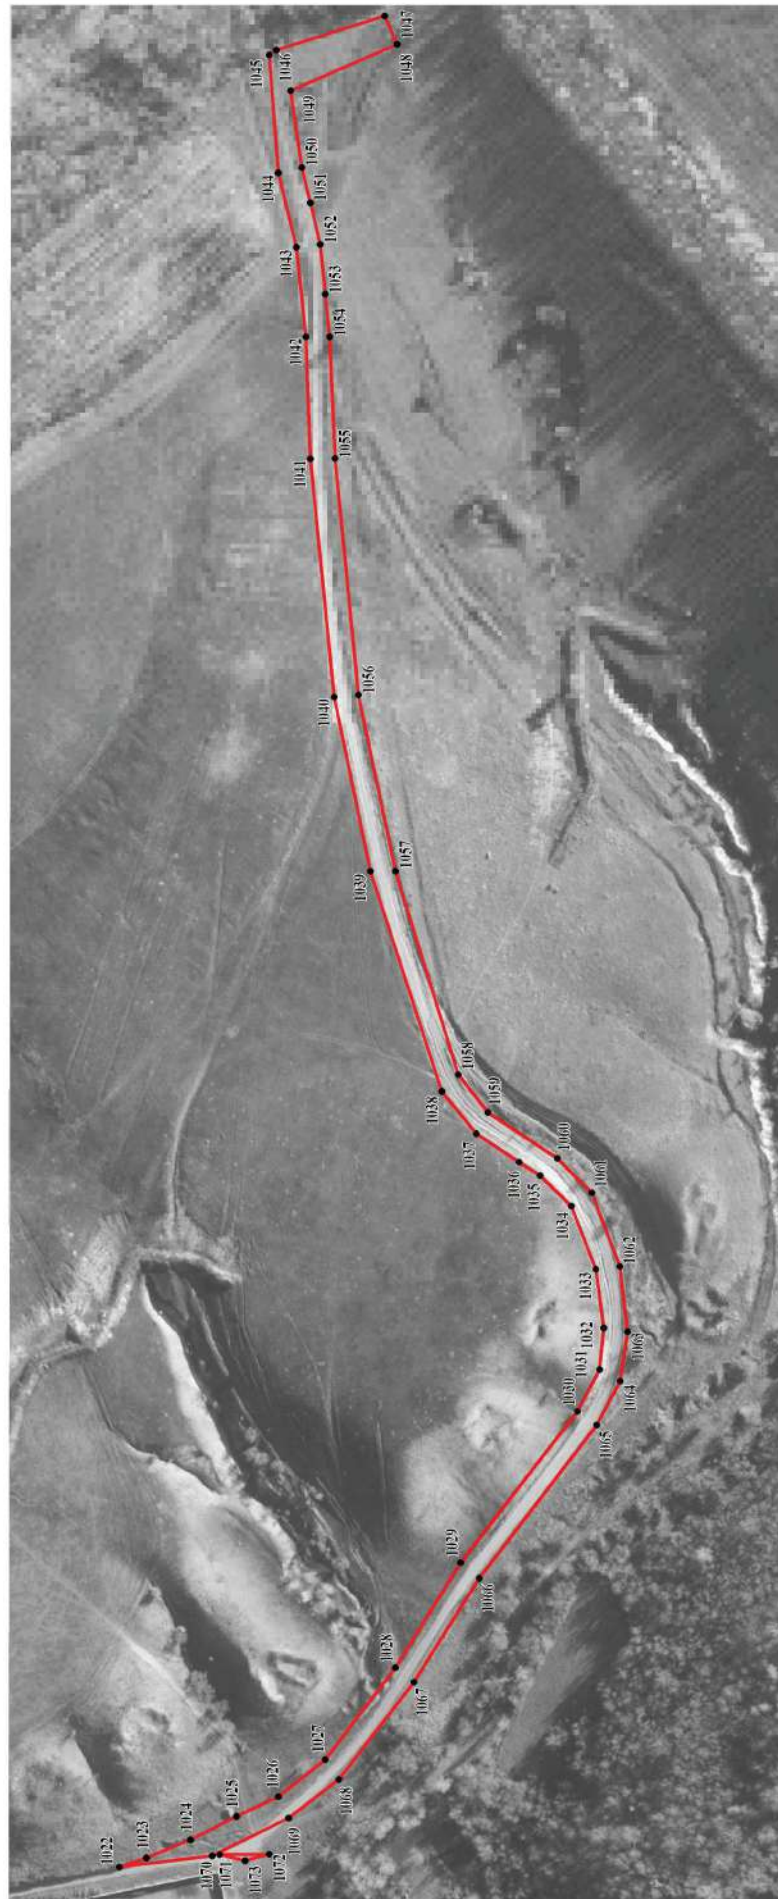

Масштаб 1:2000

Используемые условные знаки и обозначения:

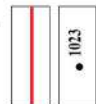

Руководитель БУВО «Нормативно-проектный центр»

Подпись Ю.В. Шалыгина Дата « 06 » декабря 2021 г.

Место для оттиска печати (при наличии) лица, составившего описание местоположения границ объекта



## ОПИСАНИЕ МЕСТОПОЛОЖЕНИЯ ГРАНИЦ

Зона сельскохозяйственного производства за границами населенных пунктов – СХ1

---

(наименование объекта, местоположение границ которого описано  
(далее - объект)

## Раздел 1

Сведения об объекте		
№ п/п	Характеристики объекта	Описание характеристик
1	2	3
1	Местоположение объекта	Воронежская область, Подгоренский муниципальный район, Белогорьевское сельское поселение
2	Площадь объекта $\pm$ величина погрешности определения площади ( $P \pm \Delta P$ )	59599 $\pm$ 854 м <sup>2</sup>
3	Иные характеристики объекта	-

## Раздел 2

Сведения о местоположении границ объекта					
1. Система координат: МСК - 36, зона 1					
2. Сведения о характерных точках границ объекта					
Обозначение характерных точек границ	Координаты, м		Метод определения координат характерной точки	Средняя квадратическая погрешность положения характерной точки (Mt), м	Описание обозначения точки на местности (при наличии)
	X	Y			
1	2	3	4	5	6
1	383324.55	1357328.45	Аналитический	0.10	-
2	383402.84	1357380.39	Аналитический	0.10	-
3	383408.39	1357393.61	Аналитический	0.10	-
4	383297.97	1357452.47	Аналитический	0.10	-
5	383291.66	1357436.13	Аналитический	0.10	-
6	383262.06	1357333.14	Аналитический	0.10	-
1	383324.55	1357328.45	Аналитический	0.10	-
7	382566.56	1357519.60	Аналитический	1.00	-
8	382599.56	1357565.10	Аналитический	1.00	-
9	382507.65	1357637.65	Аналитический	1.00	-
10	382568.19	1357703.65	Аналитический	1.00	-
11	382553.72	1357737.81	Аналитический	1.00	-
12	382551.91	1357742.07	Аналитический	1.00	-
13	382545.71	1357756.69	Аналитический	1.00	-
14	382284.61	1357618.83	Аналитический	1.00	-
15	382387.05	1357500.92	Аналитический	1.00	-
7	382566.56	1357519.60	Аналитический	1.00	-
16	382017.47	1357871.35	Аналитический	0.10	-
17	381993.78	1357916.47	Аналитический	0.10	-
18	381889.93	1357896.27	Аналитический	0.10	-
19	381905.28	1357848.25	Аналитический	0.10	-
16	382017.47	1357871.35	Аналитический	0.10	-
3. Сведения о характерных точках части (частей) границы объекта					
Обозначение характерных точек части границы	Координаты, м		Метод определения координат характерной точки	Средняя квадратическая погрешность положения характерной точки (Mt), м	Описание обозначения точки на местности (при наличии)
	X	Y			
1	2	3	4	5	6
Часть №					
-	-	-	-	-	-

Сведения о местоположении измененных (уточненных) границ объекта

## 2. Сведения о характерных точках границ объекта

Обозначение характерных точек границ	Существующие координаты, м		Измененные (уточненные) координаты, м		Метод определения координат характерной точки	Средняя квадратическая погрешность положения характерной точки (Mt), м	Описание обозначения точки на местности (при наличии)
	X	Y	X	Y			
1	2	3	4	5	6	7	8
-	-	-	-	-	-	-	-
3.Сведения о характерных точках части (частей) границы объекта							
Часть №							
-	-	-	-	-	-	-	-






Используемые условные знаки и обозначения:

Масштаб 1:5000




границы территориальной зоны

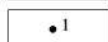

характерная точка границ территориальной зоны

Руководитель БУВО «Нормативно-проектный центр»

Подпись  Ю.В.Шалыгина Дата « 06 » декабря 2021 г.

Место для оттиска печати (при наличии) лица, составившего описание местоположения границ объекта





## ОПИСАНИЕ МЕСТОПОЛОЖЕНИЯ ГРАНИЦ

Зона рекреационного назначения - объектов отдыха  
за границами населенных пунктов - Р1

---

(наименование объекта, местоположение границ которого описано  
(далее - объект)

## Раздел 1

Сведения об объекте		
№ п/п	Характеристики объекта	Описание характеристик
1	2	3
1	Местоположение объекта	Воронежская область, Подгоренский муниципальный район, Белогорьевское сельское поселение
2	Площадь объекта $\pm$ величина погрешности определения площади ( $P \pm \Delta P$ )	70516 $\pm$ 4647 м <sup>2</sup>
3	Иные характеристики объекта	-

## Раздел 2

Сведения о местоположении границ объекта					
1. Система координат: МСК - 36, зона 1					
2. Сведения о характерных точках границ объекта					
Обозначение характерных точек границ	Координаты, м		Метод определения координат характерной точки	Средняя квадратическая погрешность положения характерной точки (Mt), м	Описание обозначения точки на местности (при наличии)
	X	Y			
1	2	3	4	5	6
1	383189.09	1360546.29	Картометрический	5.00	-
2	383225.14	1360630.25	Картометрический	5.00	-
3	383268.75	1360716.24	Картометрический	5.00	-
4	383314.17	1360811.20	Картометрический	5.00	-
5	383394.03	1360881.08	Картометрический	5.00	-
6	383446.94	1360929.99	Картометрический	5.00	-
7	383530.30	1360932.65	Картометрический	5.00	-
8	383616.60	1360918.04	Картометрический	5.00	-
9	383615.64	1360943.97	Картометрический	5.00	-
10	383617.90	1360980.81	Картометрический	5.00	-
11	383579.05	1361002.00	Картометрический	5.00	-
12	383520.78	1361016.13	Картометрический	5.00	-
13	383474.87	1361014.36	Картометрический	5.00	-
14	383425.43	1361005.53	Картометрический	5.00	-
15	383353.03	1360977.28	Картометрический	5.00	-
16	383301.82	1360949.03	Картометрический	5.00	-
17	383243.55	1360901.35	Картометрический	5.00	-
18	383213.53	1360873.10	Картометрический	5.00	-
19	383172.92	1360818.36	Картометрический	5.00	-
20	383141.14	1360745.96	Картометрический	5.00	-
21	383119.95	1360673.56	Картометрический	5.00	-
22	383130.54	1360583.51	Картометрический	5.00	-
23	383138.24	1360562.14	Картометрический	5.00	-
24	383159.38	1360573.89	Картометрический	5.00	-
1	383189.09	1360546.29	Картометрический	5.00	-


3. Сведения о характерных точках части (частей) границы объекта					
Обозначение характерных точек части границы	Координаты, м		Метод определения координат характерной точки	Средняя квадратическая погрешность положения характерной точки (Mt), м	Описание обозначения точки на местности (при наличии)
	X	Y			
1	2	3	4	5	6
Часть №					
-	-	-	-	-	-

Сведения о местоположении измененных (уточненных) границ объекта

## 2. Сведения о характерных точках границ объекта




Обозначение характерных точек границ	Существующие координаты, м		Измененные (уточненные) координаты, м		Метод определения координат характерной точки	Средняя квадратическая погрешность положения характерной точки (Mt), м	Описание обозначения точки на местности (при наличии)
	X	Y	X	Y			
1	2	3	4	5	6	7	8
-	-	-	-	-	-	-	-
3.Сведения о характерных точках части (частей) границы объекта							
Часть №							
-	-	-	-	-	-	-	-
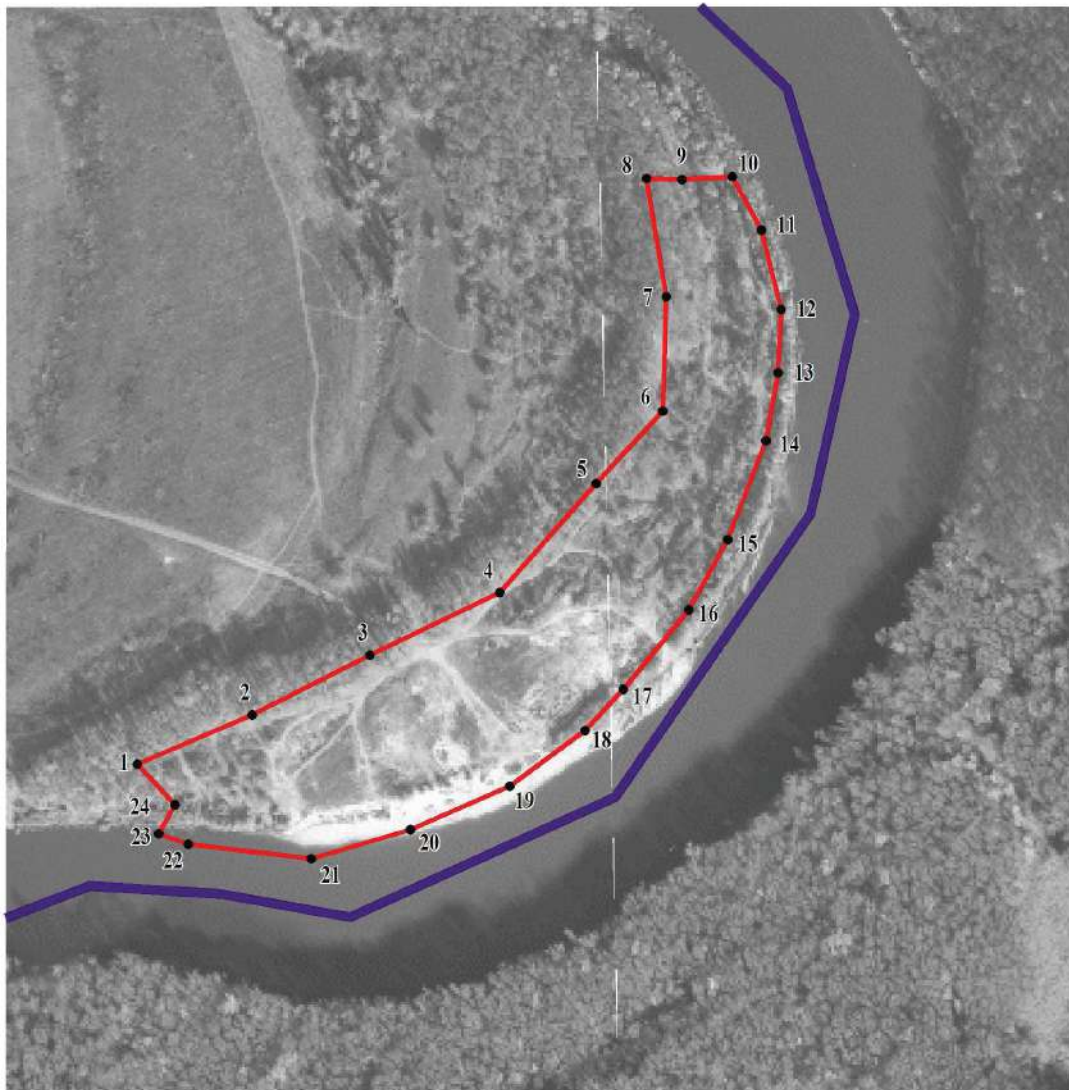
## План границ объекта




Масштаб 1:5000

Используемые условные знаки и обозначения:

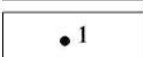	границы территориальной зоны
	границы муниципального образования
	характерная точка границ территориальной зоны

Руководитель БУВО «Нормативно-проектный центр»

Подпись  Ю.В. Шалыгина Дата « 06 » декабря 2021 г.

Место для оттиска печати (при наличии) лица, составившего описание местоположения границ объекта



## ОПИСАНИЕ МЕСТОПОЛОЖЕНИЯ ГРАНИЦ

Зона обработки, утилизации, обезвреживания, размещения твердых коммунальных отходов за границами населенных пунктов – СН2

(наименование объекта, местоположение границ которого описано  
(далее - объект)

## Раздел 1

Сведения об объекте		
№ п/п	Характеристики объекта	Описание характеристик
1	2	3
1	Местоположение объекта	Воронежская область, Подгоренский муниципальный район, Белогорьевское сельское поселение
2	Площадь объекта $\pm$ величина погрешности определения площади ( $P \pm \Delta P$ )	40000 $\pm$ 3500 м <sup>2</sup>
3	Иные характеристики объекта	-

## Раздел 2

Сведения о местоположении границ объекта					
1. Система координат: МСК - 36, зона 1					
2. Сведения о характерных точках границ объекта					
Обозначение характерных точек границ	Координаты, м		Метод определения координат характерной точки	Средняя квадратическая погрешность положения характерной точки (Mt), м	Описание обозначения точки на местности (при наличии)
	X	Y			
1	2	3	4	5	6
1	383479.04	1354775.00	Картометрический	5.00	-
2	383480.90	1354783.93	Картометрический	5.00	-
3	383499.56	1354872.78	Картометрический	5.00	-
4	383572.41	1354948.74	Картометрический	5.00	-
5	383583.07	1354973.17	Картометрический	5.00	-
6	383578.63	1355051.80	Картометрический	5.00	-
7	383579.52	1355101.11	Картометрический	5.00	-
8	383558.97	1355135.65	Картометрический	5.00	-
9	383499.55	1355117.09	Картометрический	5.00	-
10	383445.70	1355079.95	Картометрический	5.00	-
11	383375.28	1355015.15	Картометрический	5.00	-
1	383479.04	1354775.00	Картометрический	5.00	-
3. Сведения о характерных точках части (частей) границы объекта					
Обозначение характерных точек части границы	Координаты, м		Метод определения координат характерной точки	Средняя квадратическая погрешность положения характерной точки (Mt), м	Описание обозначения точки на местности (при наличии)
	X	Y			
1	2	3	4	5	6
Часть №					
-	-	-	-	-	-



Сведения о местоположении измененных (уточненных) границ объекта

## 2. Сведения о характерных точках границ объекта

Обозначение характерных точек границ	Существующие координаты, м		Измененные (уточненные) координаты, м		Метод определения координат характерной точки	Средняя квадратическая погрешность положения характерной точки (Mt), м	Описание обозначения точки на местности (при наличии)
	X	Y	X	Y			
1	2	3	4	5	6	7	8
-	-	-	-	-	-	-	-
3.Сведения о характерных точках части (частей) границы объекта							
Часть №							
-	-	-	-	-	-	-	-

## Раздел 4

## План границ объекта



Используемые условные знаки и обозначения:



границы территориальной зоны



характерная точка границ территориальной зоны

Масштаб 1:2000

Руководитель БУВО «Нормативно-проектный центр»

Подпись Ю.В. Шалыгина Дата « 06 » декабря 2021 г.

Место для оттиска печати (при наличии) лица, составившего описание местоположения границ объекта